

Дизайн проект квартиры  
Стадия РП  
г. Санкт-Петербург, ЖК Питер, ул. Тупанова



2022 г.

Ведомость чертежей		Ведомость чертежей	
№	Наименование чертежа	№	Наименование чертежа
	Титульный лист	30	Обмерный план
2	Ведомость чертежей	31	План демонтажа перегородок
3	Ведомость отделочных материалов	32	План монтажа перегородок
4	Визуализации по Прихожей	33	План с расстановкой мебели и оборудования.
5	Визуализации по Прихожей	34	План осветительных приборов
6	Визуализации по Прихожей	35	План расстановки розеток
7	Визуализации по Кухне-гостиной	36	План потолков
8	Визуализации по Кухне-гостиной	37	План полов
9	Визуализации по Кухне-гостиной	38	План тёплых полов
10	Визуализации по Кухне-гостиной	39	План привязки сантехники
11	Визуализации по Санузлу	40	Развёртка по прихожей (начало).
12	Визуализации по Санузлу	41	Развёртка по прихожей (окончание)
13	Визуализации по Санузлу	42	Развёртка по санузлу.
14	Визуализации по Санузлу	43	Развёртка по ванной.
15	Визуализации по Постирочной	44	Развёртка по кухне.
16	Визуализации по Ванной	45	Развёртка по гостиной.
17	Визуализации по Ванной	46	Развёртка по спальне.
18	Визуализации по Ванной	47	Развёртка по гардеробной.
19	Визуализации по Ванной	48	Развёртка по балкону.
20	Визуализации по Спальне	49	Развёртка по детской мальчика.
21	Визуализации по Спальне		
22	Визуализации по Спальне		
23	Визуализации по Спальне		
24	Визуализации по Балкону		
25	Визуализации по Гардеробной		
26	Визуализации по Детской мальчика		
27	Визуализации по Детской мальчика		
28	Визуализации по Детской мальчика		
29	Визуализации по Детской мальчика		

НАИМЕНОВАНИЕ ОБЪЕКТА	СОГЛАСОВАНО			ПОДПИСЬ	ДАТА
г. Санкт-Петербург, ЖК Питер, ул. Типанова	Дизайнер	Леушина Н.В.			2022г.
	Заказчик				
НАИМЕНОВАНИЕ ЧЕРТЕЖА	СТАДИЯ	ЛИСТ	ЛИСТОВ	sOul InteriOrs.ru +7 950 021 57 16	
Ведомость чертежей	РП	2	51		

Экспликация материалов отделки стен		
Имя	S м2	Изображение отделочного материала
ВАННАЯ <b>Керамогранит Italon Charme Evo Antracite Ret 60x120</b>	14,55	
ДЕТСКАЯ <b>Фотообои</b>	9,40	
КУХНЯ <b>ФАРТУК Керамогранит Italon Millennium Silver Ret 60x120</b>	1,24	
ПРИХОЖАЯ, КОРИДОР, ДЕТСКАЯ, КУХНЯ, ГОСТИНАЯ, СПАЛЬНЯ, ГАРДЕРОБНАЯ, БАЛКОН <b>Краска светло-серая Tikkurila G496/F487</b>	154,65	
ПРИХОЖАЯ, КУХНЯ, ГОСТИНАЯ, КОРИДОР, БАЛКОН <b>Краска тёмно-серая Tikkurila S496 RAL7046</b>	34,09	
САНУЗЕЛ <b>Керамогранит Italon Charme Evo Imperiale Ret 60x120</b>	15,03	
САНУЗЕЛ, ВАННАЯ <b>Керамогранит VitrA Wood X Орех Тауп Матовый 60x120</b>	13,60	
СПАЛЬНЯ <b>Декоративная штукатурка</b>	6,30	

**Все площади и длины даны без учёта запаса!**

Экспликация полов по типам			
Материал	Тип	S м2	Изображение
ПРИХОЖАЯ <b>Italon Millennium Silver Ret 60x60</b>	1	4,75	
КВАРЦВИНИЛ <b>Alpine Floor Premium XL Дуб насыщенный</b>	2	64,86	
САНУЗЕЛ <b>Italon Charme Evo Imperiale Ret 60x60</b>	3	4,83	
ВАННАЯ <b>Italon Charme Evo Antracite Ret 60x120</b>	4	3,13	

Плинтус высотой 100 мм.  
Устанавливать после монтажа  
всей встроенной мебели!

Экспликация по плинтусам	
Наименование	Длина п/мм
Плинтус	50 527

ВЕД Спецификация ЭЛ приборов				
Розетка 220 в.	Выкл. 1 кл.	Выкл 2 кл.	Переключатель	Ethernet/USB
Класс защиты IP44				
10	0	1	0	0
Класс защиты IP20				
43	9	8	8	8/8

Спецификация рамок		
Рамка	Класс защиты	Кол-во
РМК-1	IP20	13
РМК-2	IP20	12
РМК-2	IP44	3
РМК-3	IP20	13
РМК-3	IP44	2
РМК-4	IP20	1
РМК-5	IP20	1

Ведомость LED освещения	
Группа освещения	Длина/мм
LED 15	1650

Смета дверей						
Обозначение двери на плане	ДВ-1	ДВ-2	ДВ-3	ДВ-4	ДВ-5	ДВ Входная
Количество	1	1	1	1	1	1
Размер проёма Ш x В	800x2 070	800x2 070	900x2 070	900x2 070	1 000x2 070	1 075x2 120
Ориентация	П	Л	Л	П		Л
Обозначение на плане						
Вид со Стороны Открывания						

НАИМЕНОВАНИЕ ОБЪЕКТА	СОГЛАСОВАНО		ПОДПИСЬ	ДАТА	НАИМЕНОВАНИЕ ЧЕРТЕЖА	СТАДИЯ	ЛИСТ	ЛИСТОВ	 sOul InteriOrs.ru +7 950 021 57 16
г. Санкт-Петербург, ЖК Питер, ул. Типанова	Дизайнер	Леухина Н.В.		2022г.	Ведомость отделочных материалов	РП	3	49	
	Заказчик								



НАИМЕНОВАНИЕ ОБЪЕКТА		СОГЛАСОВАНО		ПОДПИСЬ	ДАТА	НАИМЕНОВАНИЕ ЧЕРТЕЖА	СТАДИЯ	ЛИСТ	ЛИСТОВ
г. Санкт-Петербург, ЖК Питер, ул. Тупанова		Дизайнер	Леухина Н.В.		2022г.	Визуализации по Прихожей	РП	4	49
		Заказчик							



sOul InteriOrs.ru  
+7 950 021 57 16



НАИМЕНОВАНИЕ ОБЪЕКТА	СОГЛАСОВАНО		ПОДПИСЬ	ДАТА	НАИМЕНОВАНИЕ ЧЕРТЕЖА	СТАДИЯ	ЛИСТ	ЛИСТОВ
г. Санкт-Петербург, ЖК Путер, ул. Типанова	Дизайнер	Леухина Н.В.		2022г.	Визуализации по Прихожей	РП	5	49
	Заказчик							



sOul InteriOrs.ru  
+7 950 021 57 16



НАИМЕНОВАНИЕ ОБЪЕКТА	СОГЛАСОВАНО		ПОДПИСЬ	ДАТА	НАИМЕНОВАНИЕ ЧЕРТЕЖА	СТАДИЯ	ЛИСТ	ЛИСТОВ
г. Санкт-Петербург, ЖК Питер, ул. Типанова	Дизайнер	Леухина Н.В.		2022г.	Визуализации по Прихожей	РП	6	49
	Заказчик							



sOul InteriOrs.ru  
+7 950 021 57 16



НАИМЕНОВАНИЕ ОБЪЕКТА	СОГЛАСОВАНО		ПОДПИСЬ	ДАТА	НАИМЕНОВАНИЕ ЧЕРТЕЖА	СТАДИЯ	ЛИСТ	ЛИСТОВ
г. Санкт-Петербург, ЖК Питер, ул. Типанова	Дизайнер	Леухина Н.В.		2022г.	Визуализации по Кухне-гостиной	РП	7	49
	Заказчик							



sOul InteriOrs.ru  
+7 950 021 57 16



НАИМЕНОВАНИЕ ОБЪЕКТА	СОГЛАСОВАНО		ПОДПИСЬ	ДАТА	НАИМЕНОВАНИЕ ЧЕРТЕЖА	СТАДИЯ	ЛИСТ	ЛИСТОВ
г. Санкт-Петербург, ЖК Путер, ул. Типанова	Дизайнер	Леухина Н.В.		2022г.	Визуализации по Кухне-гостиной	РП	8	49
	Заказчик							



sOul InteriOrs.ru  
+7 950 021 57 16






НАИМЕНОВАНИЕ ОБЪЕКТА	СОГЛАСОВАНО		ПОДПИСЬ	ДАТА	НАИМЕНОВАНИЕ ЧЕРТЕЖА	СТАДИЯ	ЛИСТ	ЛИСТОВ
г. Санкт-Петербург, ЖК Питер, ул. Типанова	Дизайнер	Леухина Н.В.		2022г.	Визуализации по Кухне-гостиной	РП	9	49
	Заказчик							



sOul InteriOrs.ru  
+7 950 021 57 16



НАИМЕНОВАНИЕ ОБЪЕКТА	СОГЛАСОВАНО		ПОДПИСЬ	ДАТА	НАИМЕНОВАНИЕ ЧЕРТЕЖА	СТАДИЯ	ЛИСТ	ЛИСТОВ	 sOul InteriOrs.ru +7 950 021 57 16
г. Санкт-Петербург, ЖК Питер, ул. Тупанова	Дизайнер	Леухина Н.В.		2022г.	Визуализации по Кухне-гостиной	РП	10	49	
	Заказчик								



НАИМЕНОВАНИЕ ОБЪЕКТА	СОГЛАСОВАНО		ПОДПИСЬ	ДАТА	НАИМЕНОВАНИЕ ЧЕРТЕЖА	СТАДИЯ	ЛИСТ	ЛИСТОВ
г. Санкт-Петербург, ЖК Путер, ул. Типанова	Дизайнер	Леухина Н.В.		2022г.	Визуализации по Санузлу	РП	11	49
	Заказчик							



sOul InteriOrs.ru  
+7 950 021 57 16



НАИМЕНОВАНИЕ ОБЪЕКТА	СОГЛАСОВАНО		ПОДПИСЬ	ДАТА	НАИМЕНОВАНИЕ ЧЕРТЕЖА	СТАДИЯ	ЛИСТ	ЛИСТОВ
г. Санкт-Петербург, ЖК Путер, ул. Типанова	Дизайнер	Леухина Н.В.		2022г.	Визуализации по Санузлу	РП	12	49
	Заказчик							



sOul InteriOrs.ru  
+7 950 021 57 16



НАИМЕНОВАНИЕ ОБЪЕКТА	СОГЛАСОВАНО		ПОДПИСЬ	ДАТА	НАИМЕНОВАНИЕ ЧЕРТЕЖА	СТАДИЯ	ЛИСТ	ЛИСТОВ
г. Санкт-Петербург, ЖК Питер, ул. Типанова	Дизайнер	Леухина Н.В.		2022г.	Визуализации по Санузлу	РП	13	49
	Заказчик							



sOul InteriOrs.ru  
+7 950 021 57 16




НАИМЕНОВАНИЕ ОБЪЕКТА	СОГЛАСОВАНО		ПОДПИСЬ	ДАТА	НАИМЕНОВАНИЕ ЧЕРТЕЖА	СТАДИЯ	ЛИСТ	ЛИСТОВ
г. Санкт-Петербург, ЖК Путер, ул. Типанова	Дизайнер	Леухина Н.В.		2022г.	Визуализации по Санузлу	РП	14	49
	Заказчик							



sOul InteriOrs.ru  
+7 950 021 57 16



НАИМЕНОВАНИЕ ОБЪЕКТА	СОГЛАСОВАНО		ПОДПИСЬ	ДАТА	НАИМЕНОВАНИЕ ЧЕРТЕЖА	СТАДИЯ	ЛИСТ	ЛИСТОВ	 sOul InteriOrs.ru +7 950 021 57 16
г. Санкт-Петербург, ЖК Питер, ул. Типанова	Дизайнер	Леухина Н.В.		2022г.	Визуализации по Постирочной	РП	15	49	
	Заказчик								



НАИМЕНОВАНИЕ ОБЪЕКТА	СОГЛАСОВАНО		ПОДПИСЬ	ДАТА	НАИМЕНОВАНИЕ ЧЕРТЕЖА	СТАДИЯ	ЛИСТ	ЛИСТОВ
г. Санкт-Петербург, ЖК Путер, ул. Типанова	Дизайнер	Леухина Н.В.		2022г.	Визуализации по Ванной	РП	16	49
	Заказчик							



sOul InteriOrs.ru  
+7 950 021 57 16





НАИМЕНОВАНИЕ ОБЪЕКТА	СОГЛАСОВАНО		ПОДПИСЬ	ДАТА	НАИМЕНОВАНИЕ ЧЕРТЕЖА	СТАДИЯ	ЛИСТ	ЛИСТОВ
г. Санкт-Петербург, ЖК Путер, ул. Типанова	Дизайнер	Леухина Н.В.		2022г.	Визуализации по Ванной	РП	17	49
	Заказчик							



sOul InteriOrs.ru  
+7 950 021 57 16



НАИМЕНОВАНИЕ ОБЪЕКТА	СОГЛАСОВАНО		ПОДПИСЬ	ДАТА	НАИМЕНОВАНИЕ ЧЕРТЕЖА	СТАДИЯ	ЛИСТ	ЛИСТОВ
г. Санкт-Петербург, ЖК Питер, ул. Типанова	Дизайнер	Леухина Н.В.		2022г.	Визуализации по Ванной	РП	18	49
	Заказчик							



sOul InteriOrs.ru  
+7 950 021 57 16



НАИМЕНОВАНИЕ ОБЪЕКТА	СОГЛАСОВАНО		ПОДПИСЬ	ДАТА	НАИМЕНОВАНИЕ ЧЕРТЕЖА	СТАДИЯ	ЛИСТ	ЛИСТОВ
г. Санкт-Петербург, ЖК Питер, ул. Типанова	Дизайнер	Леухина Н.В.		2022г.	Визуализации по Ванной	РП	19	49
	Заказчик							



sOul InteriOrs.ru  
+7 950 021 57 16




НАИМЕНОВАНИЕ ОБЪЕКТА	СОГЛАСОВАНО		ПОДПИСЬ	ДАТА	НАИМЕНОВАНИЕ ЧЕРТЕЖА	СТАДИЯ	ЛИСТ	ЛИСТОВ
г. Санкт-Петербург, ЖК Пувер, ул. Тупанова	Дизайнер	Леухина Н.В.		2022г.	Визуализации по Спальне	РП	20	49
	Заказчик							



sOul InteriOrs.ru  
+7 950 021 57 16



НАИМЕНОВАНИЕ ОБЪЕКТА	СОГЛАСОВАНО		ПОДПИСЬ	ДАТА	НАИМЕНОВАНИЕ ЧЕРТЕЖА	СТАДИЯ	ЛИСТ	ЛИСТОВ	 sOul InteriOrs.ru +7 950 021 57 16
г. Санкт-Петербург, ЖК Пувер, ул. Тупанова	Дизайнер	Леухина Н.В.		2022г.	Визуализации по Спальне	РП	21	49	
	Заказчик								



НАИМЕНОВАНИЕ ОБЪЕКТА	СОГЛАСОВАНО		ПОДПИСЬ	ДАТА	НАИМЕНОВАНИЕ ЧЕРТЕЖА	СТАДИЯ	ЛИСТ	ЛИСТОВ
г. Санкт-Петербург, ЖК Пувер, ул. Тупанова	Дизайнер	Леухина Н.В.		2022г.	Визуализации по Спальне	РП	22	49
	Заказчик							



sOul InteriOrs.ru  
+7 950 021 57 16




НАИМЕНОВАНИЕ ОБЪЕКТА	СОГЛАСОВАНО		ПОДПИСЬ	ДАТА	НАИМЕНОВАНИЕ ЧЕРТЕЖА	СТАДИЯ	ЛИСТ	ЛИСТОВ
г. Санкт-Петербург, ЖК Путер, ул. Тупанова	Дизайнер	Леухина Н.В.		2022г.	Визуализации по Спальне	РП	23	49
	Заказчик							



sOul InteriOrs.ru  
+7 950 021 57 16



НАИМЕНОВАНИЕ ОБЪЕКТА	СОГЛАСОВАНО		ПОДПИСЬ	ДАТА	НАИМЕНОВАНИЕ ЧЕРТЕЖА	СТАДИЯ	ЛИСТ	ЛИСТОВ	 sOul InteriOrs.ru +7 950 021 57 16
г. Санкт-Петербург, ЖК Пувер, ул. Типанова	Дизайнер	Леухина Н.В.		2022г.	Визуализации по Балкону	РП	24	49	
	Заказчик								





НАИМЕНОВАНИЕ ОБЪЕКТА	СОГЛАСОВАНО		ПОДПИСЬ	ДАТА	НАИМЕНОВАНИЕ ЧЕРТЕЖА	СТАДИЯ	ЛИСТ	ЛИСТОВ
г. Санкт-Петербург, ЖК Питер, ул. Типанова	Дизайнер	Леухина Н.В.		2022г.	Визуализации по Гардеробной	РП	25	49
	Заказчик							



sOul InteriOrs.ru  
+7 950 021 57 16



НАИМЕНОВАНИЕ ОБЪЕКТА	СОГЛАСОВАНО		ПОДПИСЬ	ДАТА	НАИМЕНОВАНИЕ ЧЕРТЕЖА	СТАДИЯ	ЛИСТ	ЛИСТОВ
г. Санкт-Петербург, ЖК Пувер, ул. Тупанова	Дизайнер	Леухина Н.В.		2022г.	Визуализации по Детской мальчика	РП	26	49
	Заказчик							



sOul InteriOrs.ru  
+7 950 021 57 16



НАИМЕНОВАНИЕ ОБЪЕКТА	СОГЛАСОВАНО		ПОДПИСЬ	ДАТА	НАИМЕНОВАНИЕ ЧЕРТЕЖА	СТАДИЯ	ЛИСТ	ЛИСТОВ
г. Санкт-Петербург, ЖК Пувер, ул. Типанова	Дизайнер	Леухина Н.В.		2022г.	Визуализации по Детской мальчика	РП	27	49
	Заказчик							



sOul InteriOrs.ru  
+7 950 021 57 16



НАИМЕНОВАНИЕ ОБЪЕКТА	СОГЛАСОВАНО		ПОДПИСЬ	ДАТА	НАИМЕНОВАНИЕ ЧЕРТЕЖА	СТАДИЯ	ЛИСТ	ЛИСТОВ
г. Санкт-Петербург, ЖК Пувер, ул. Типанова	Дизайнер	Леухина Н.В.		2022г.	Визуализации по Детской мальчика	РП	28	49
	Заказчик							




sOul InteriOrs.ru  
+7 950 021 57 16



НАИМЕНОВАНИЕ ОБЪЕКТА	СОГЛАСОВАНО		ПОДПИСЬ	ДАТА	НАИМЕНОВАНИЕ ЧЕРТЕЖА	СТАДИЯ	ЛИСТ	ЛИСТОВ
г. Санкт-Петербург, ЖК Питер, ул. Типанова	Дизайнер	Леухина Н.В.		2022г.	Визуализации по Детской мальчика	РП	29	49
	Заказчик							



sOul InteriOrs.ru  
+7 950 021 57 16

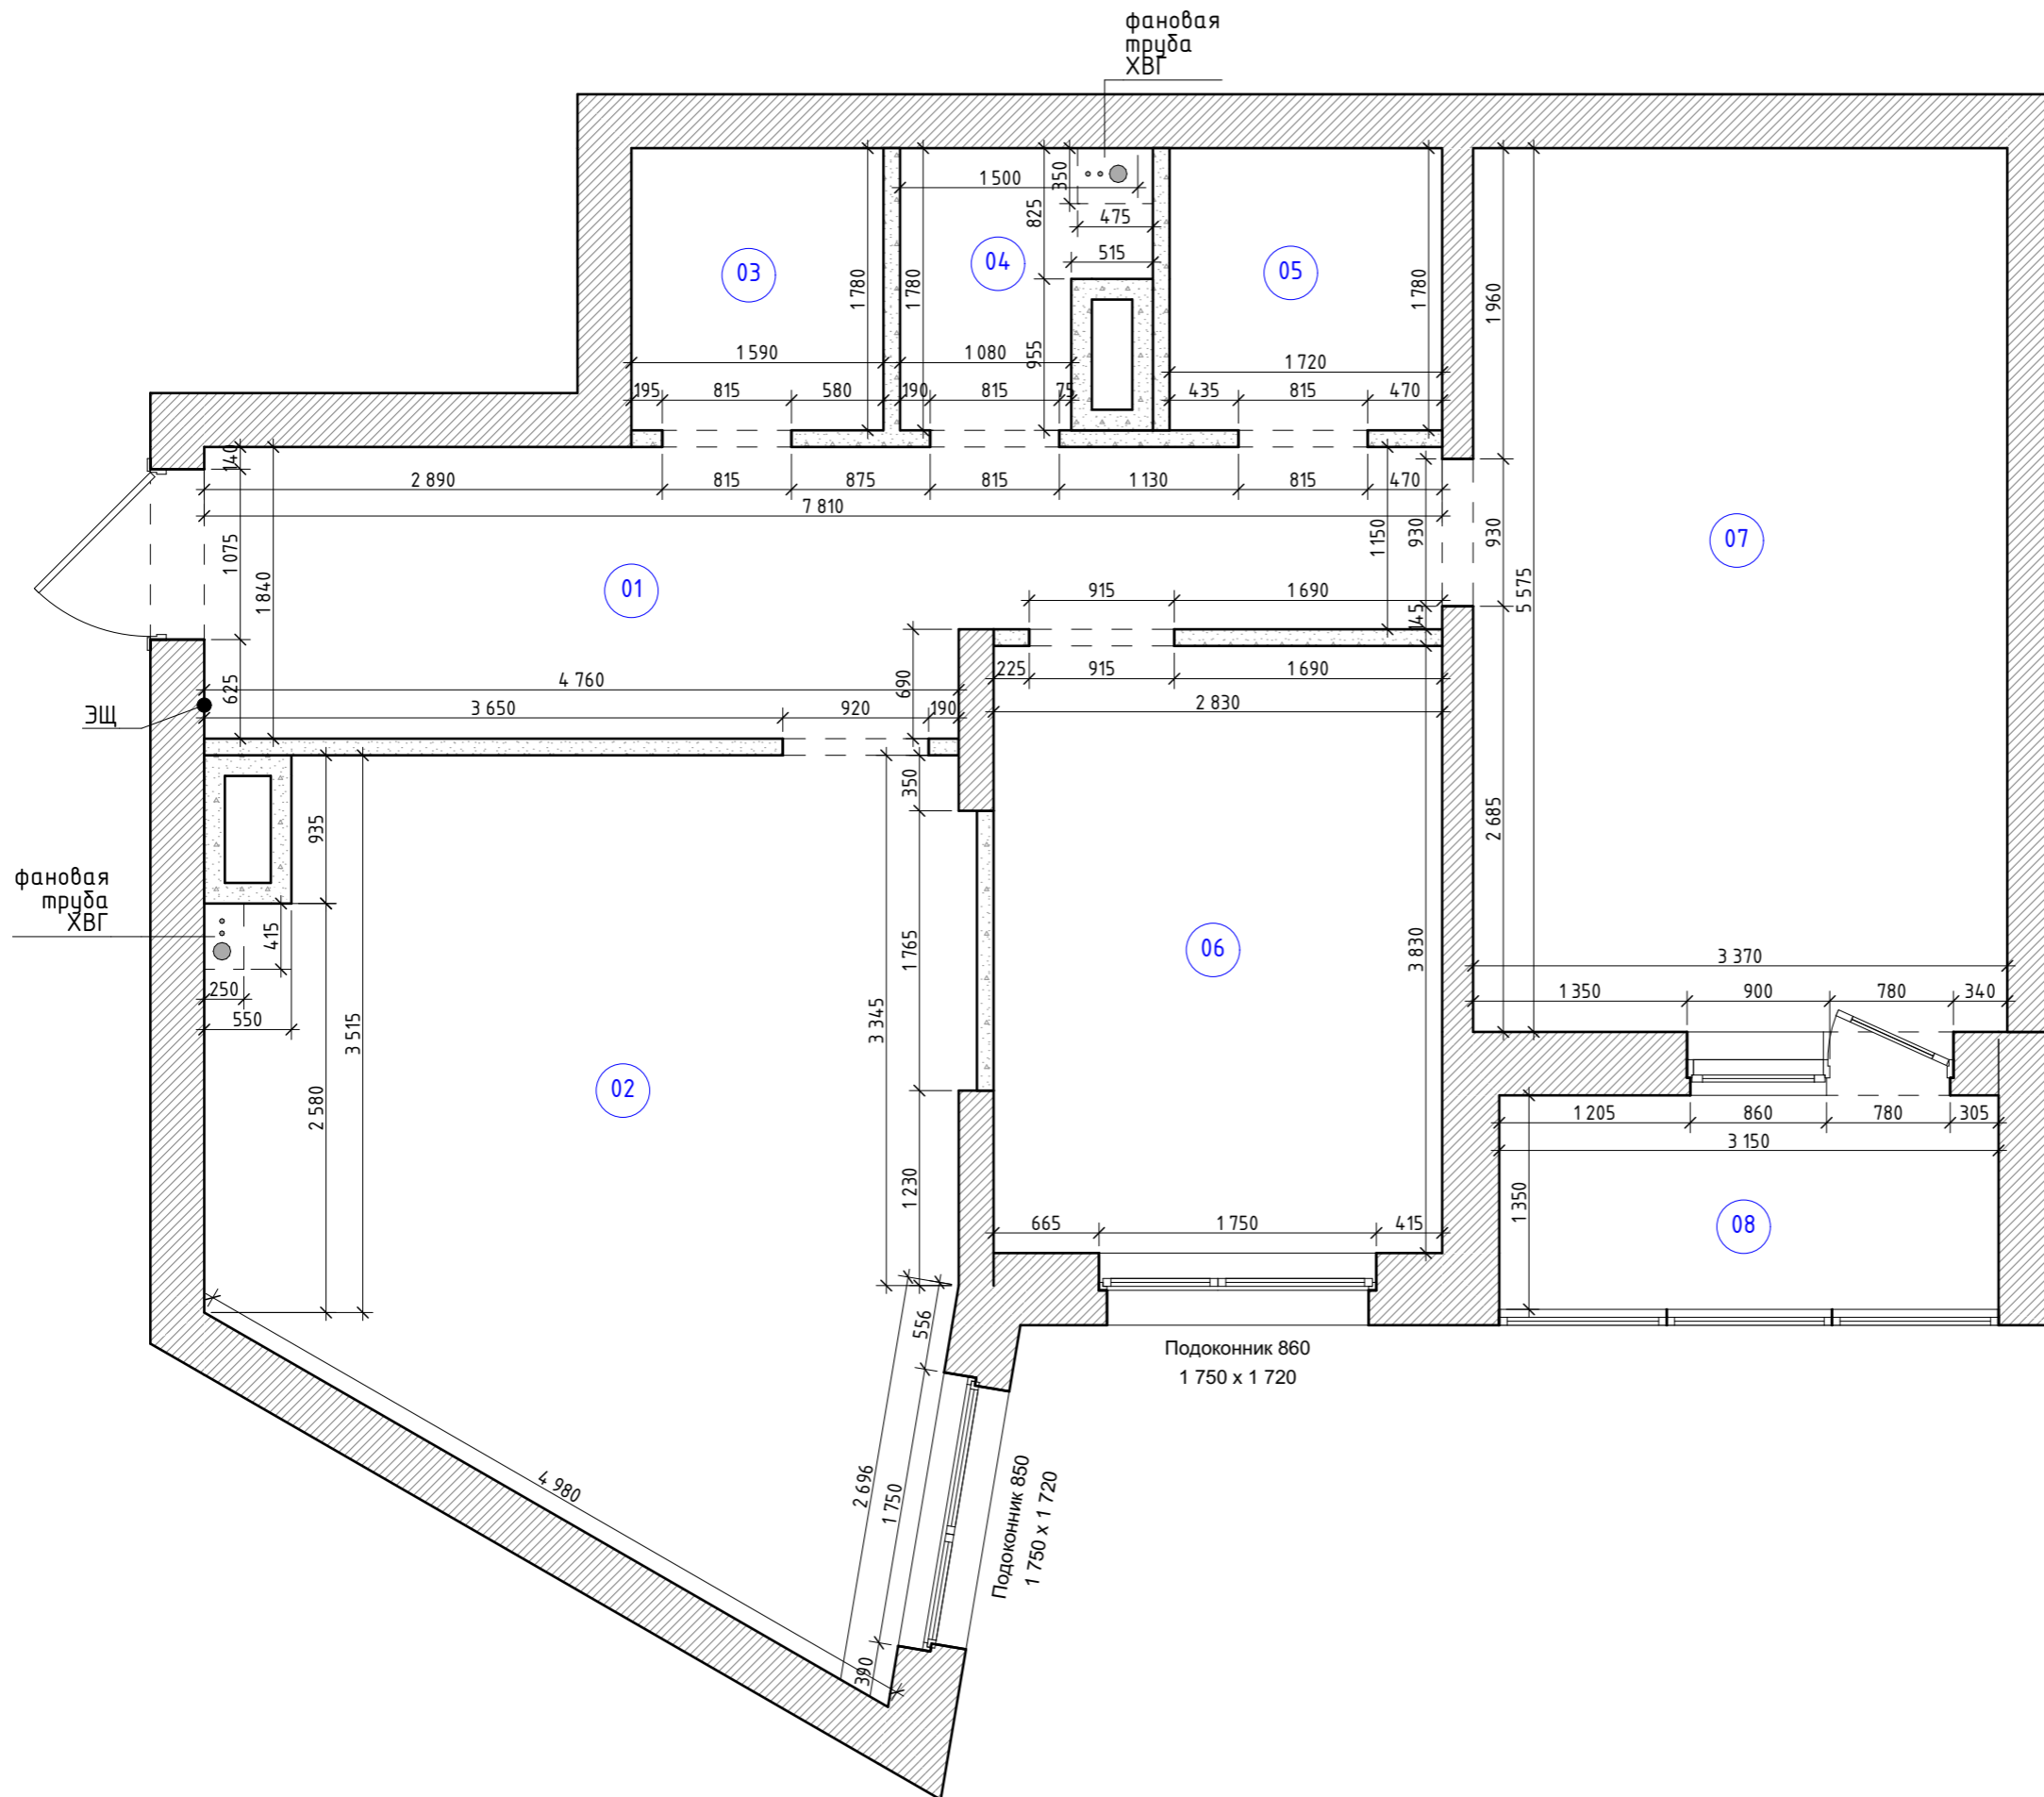


Экспликация помещений

№	Название	S м2
01	Прихожая-коридор	12,29
02	Кухня-гостиная	22,20
03	Хоз. комната	2,83
04	Санузел	2,18
05	Ванная	3,06
06	Детская	10,84
07	Спальня	18,79
08	Балкон	4,25
		76,44 м <sup>2</sup>

Высота помещений 2 920 мм


НАИМЕНОВАНИЕ ОБЪЕКТА		СОГЛАСОВАНО		ПОДПИСЬ	ДАТА	НАИМЕНОВАНИЕ ЧЕРТЕЖА	СТАДИЯ	ЛИСТ	ЛИСТОВ
г. Санкт-Петербург, ЖК Питер, ул. Типанова		Дизайнер	Леухина Н.В.		2022г.	Обмерный план	РП	30	49
		Заказчик							

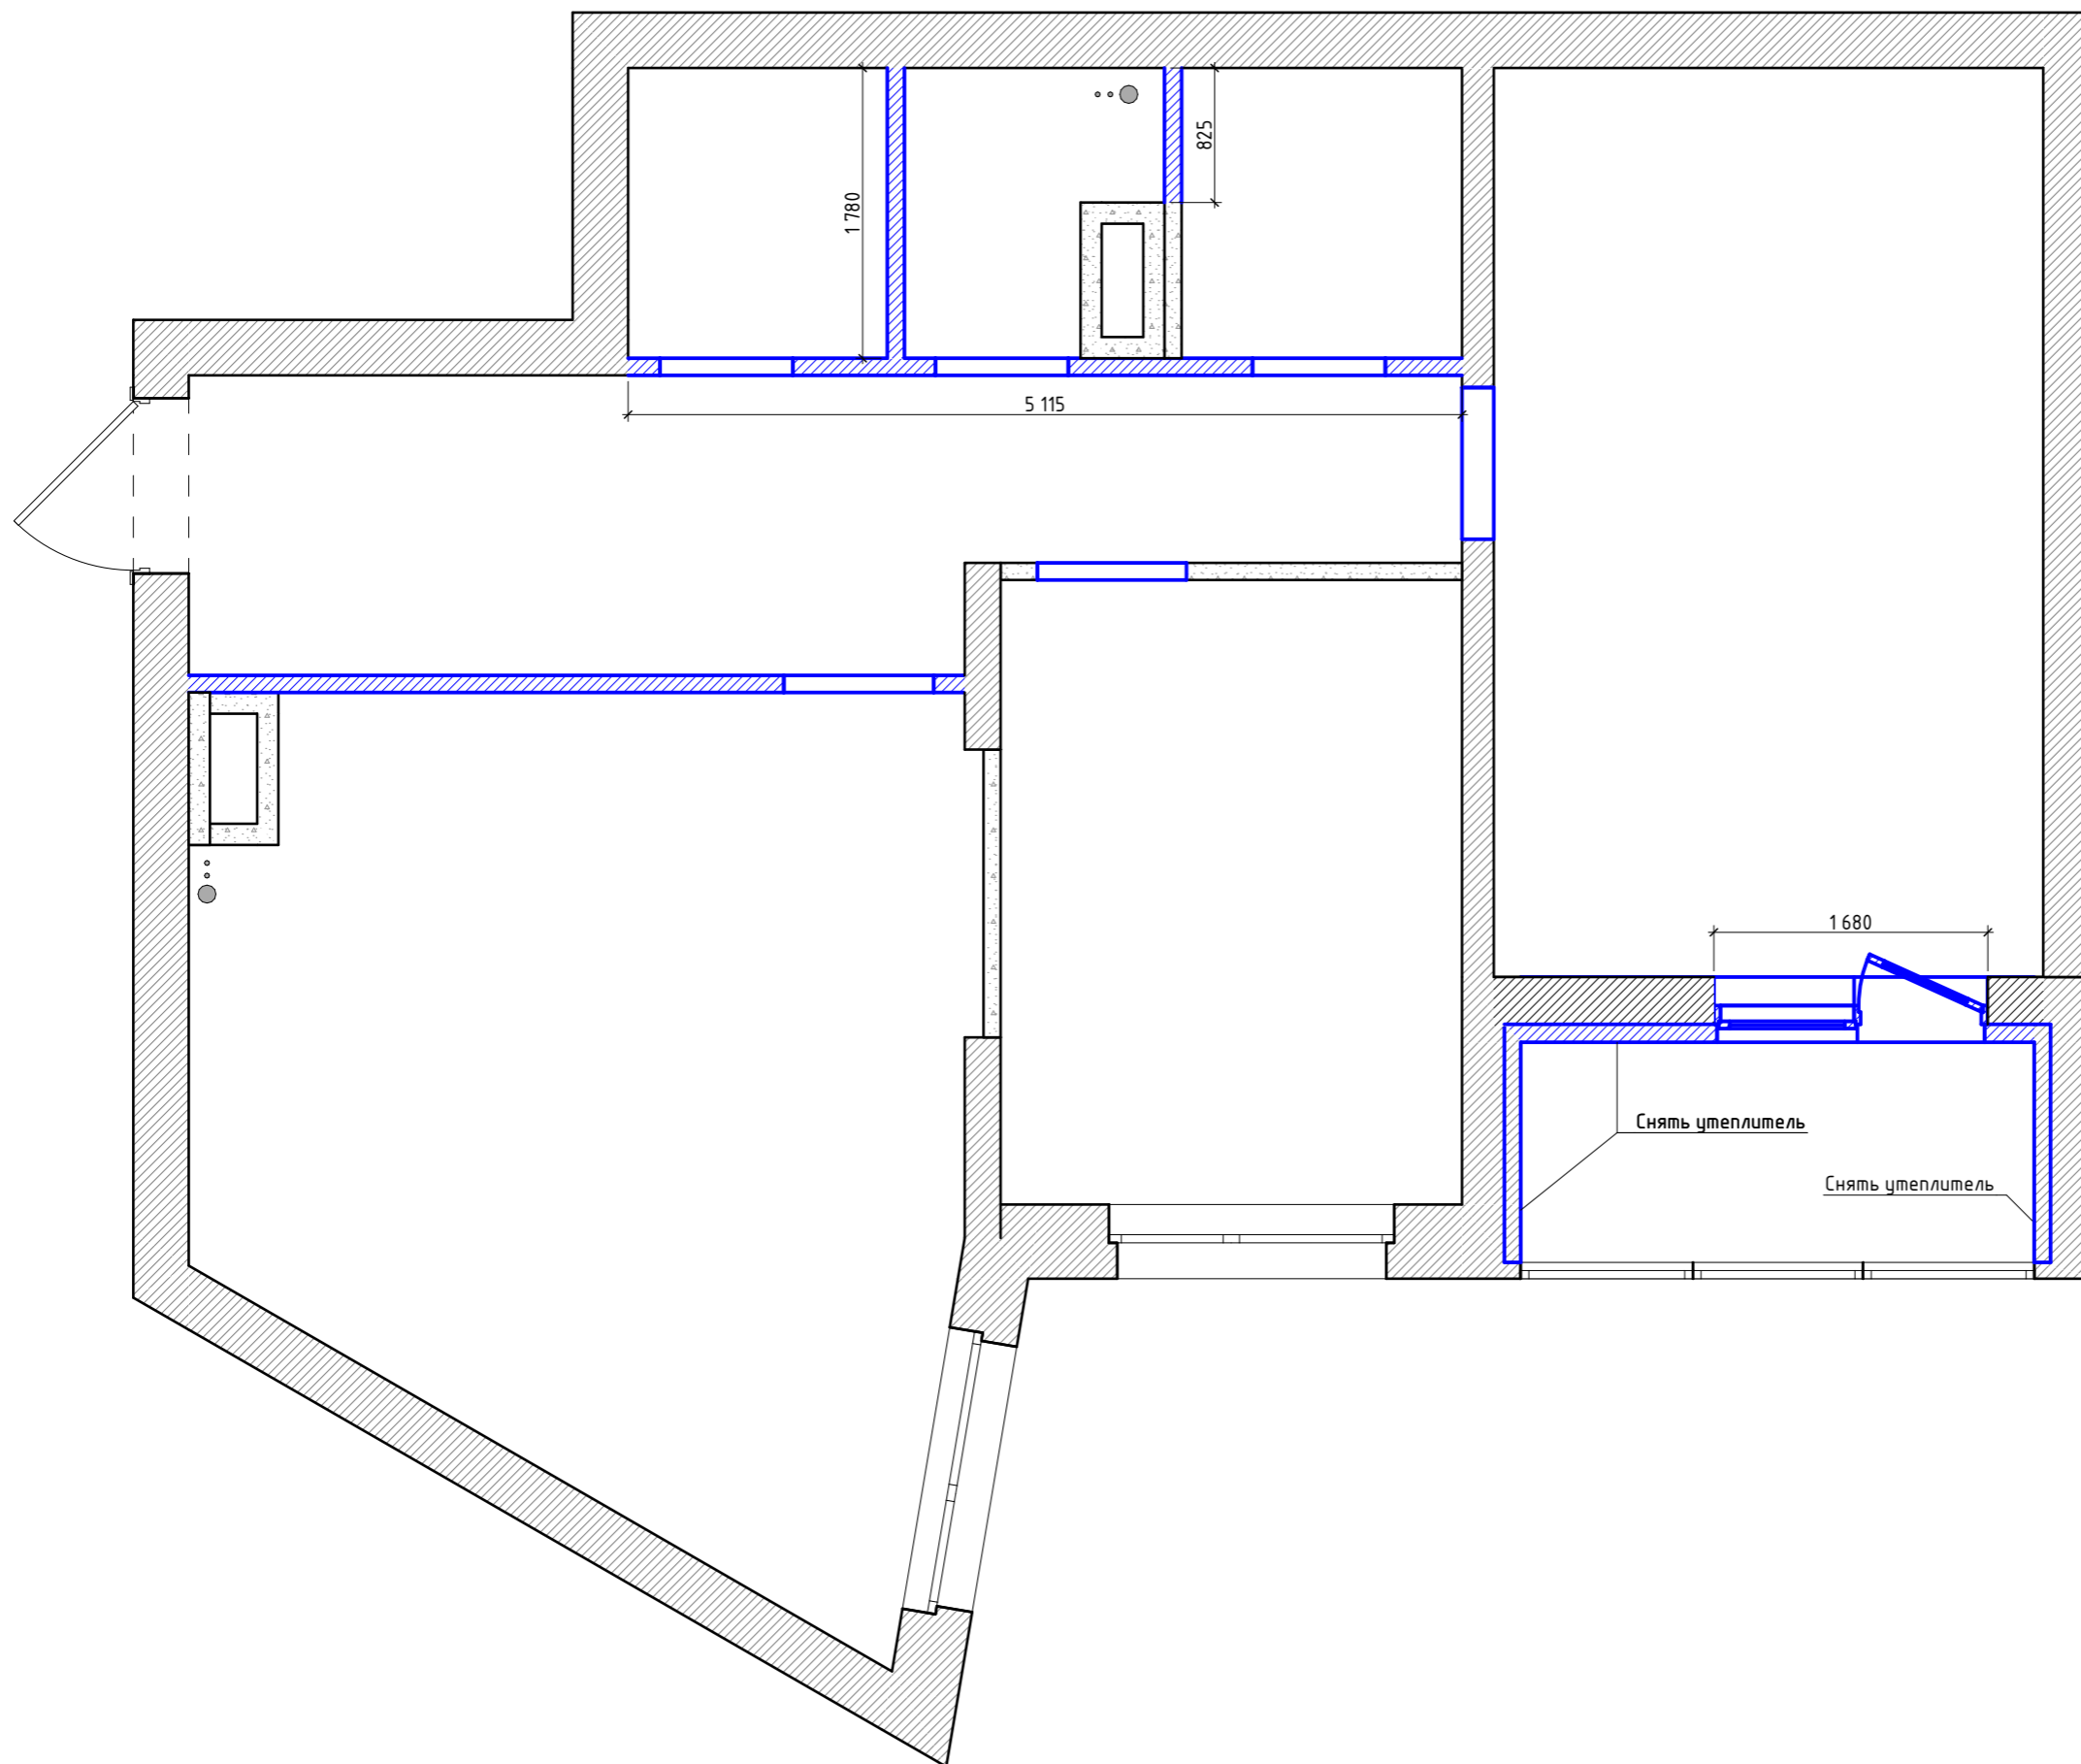

Экспликация помещений

№	Название	S м2
01	Прихожая	4,82
02	Кухня/гостиная/коридор	30,11
03	Санузел/постирочная	4,76
04	Ванная	3,06
05	Детская	10,84
06	Спальня	12,52
07	Гардеробная	5,91
08	Балкон	5,07
		77,09 м <sup>2</sup>


Условные обозначения:

 демонтируемые перегородки

НАИМЕНОВАНИЕ ОБЪЕКТА	СОГЛАСОВАНО		ПОДПИСЬ	ДАТА	НАИМЕНОВАНИЕ ЧЕРТЕЖА	СТАДИЯ	ЛИСТ	ЛИСТОВ
г. Санкт-Петербург, ЖК Путер, ул. Типанова	Дизайнер	Леухина Н.В.		2022г.	План демонтажа перегородок	РП	31	49
	Заказчик							



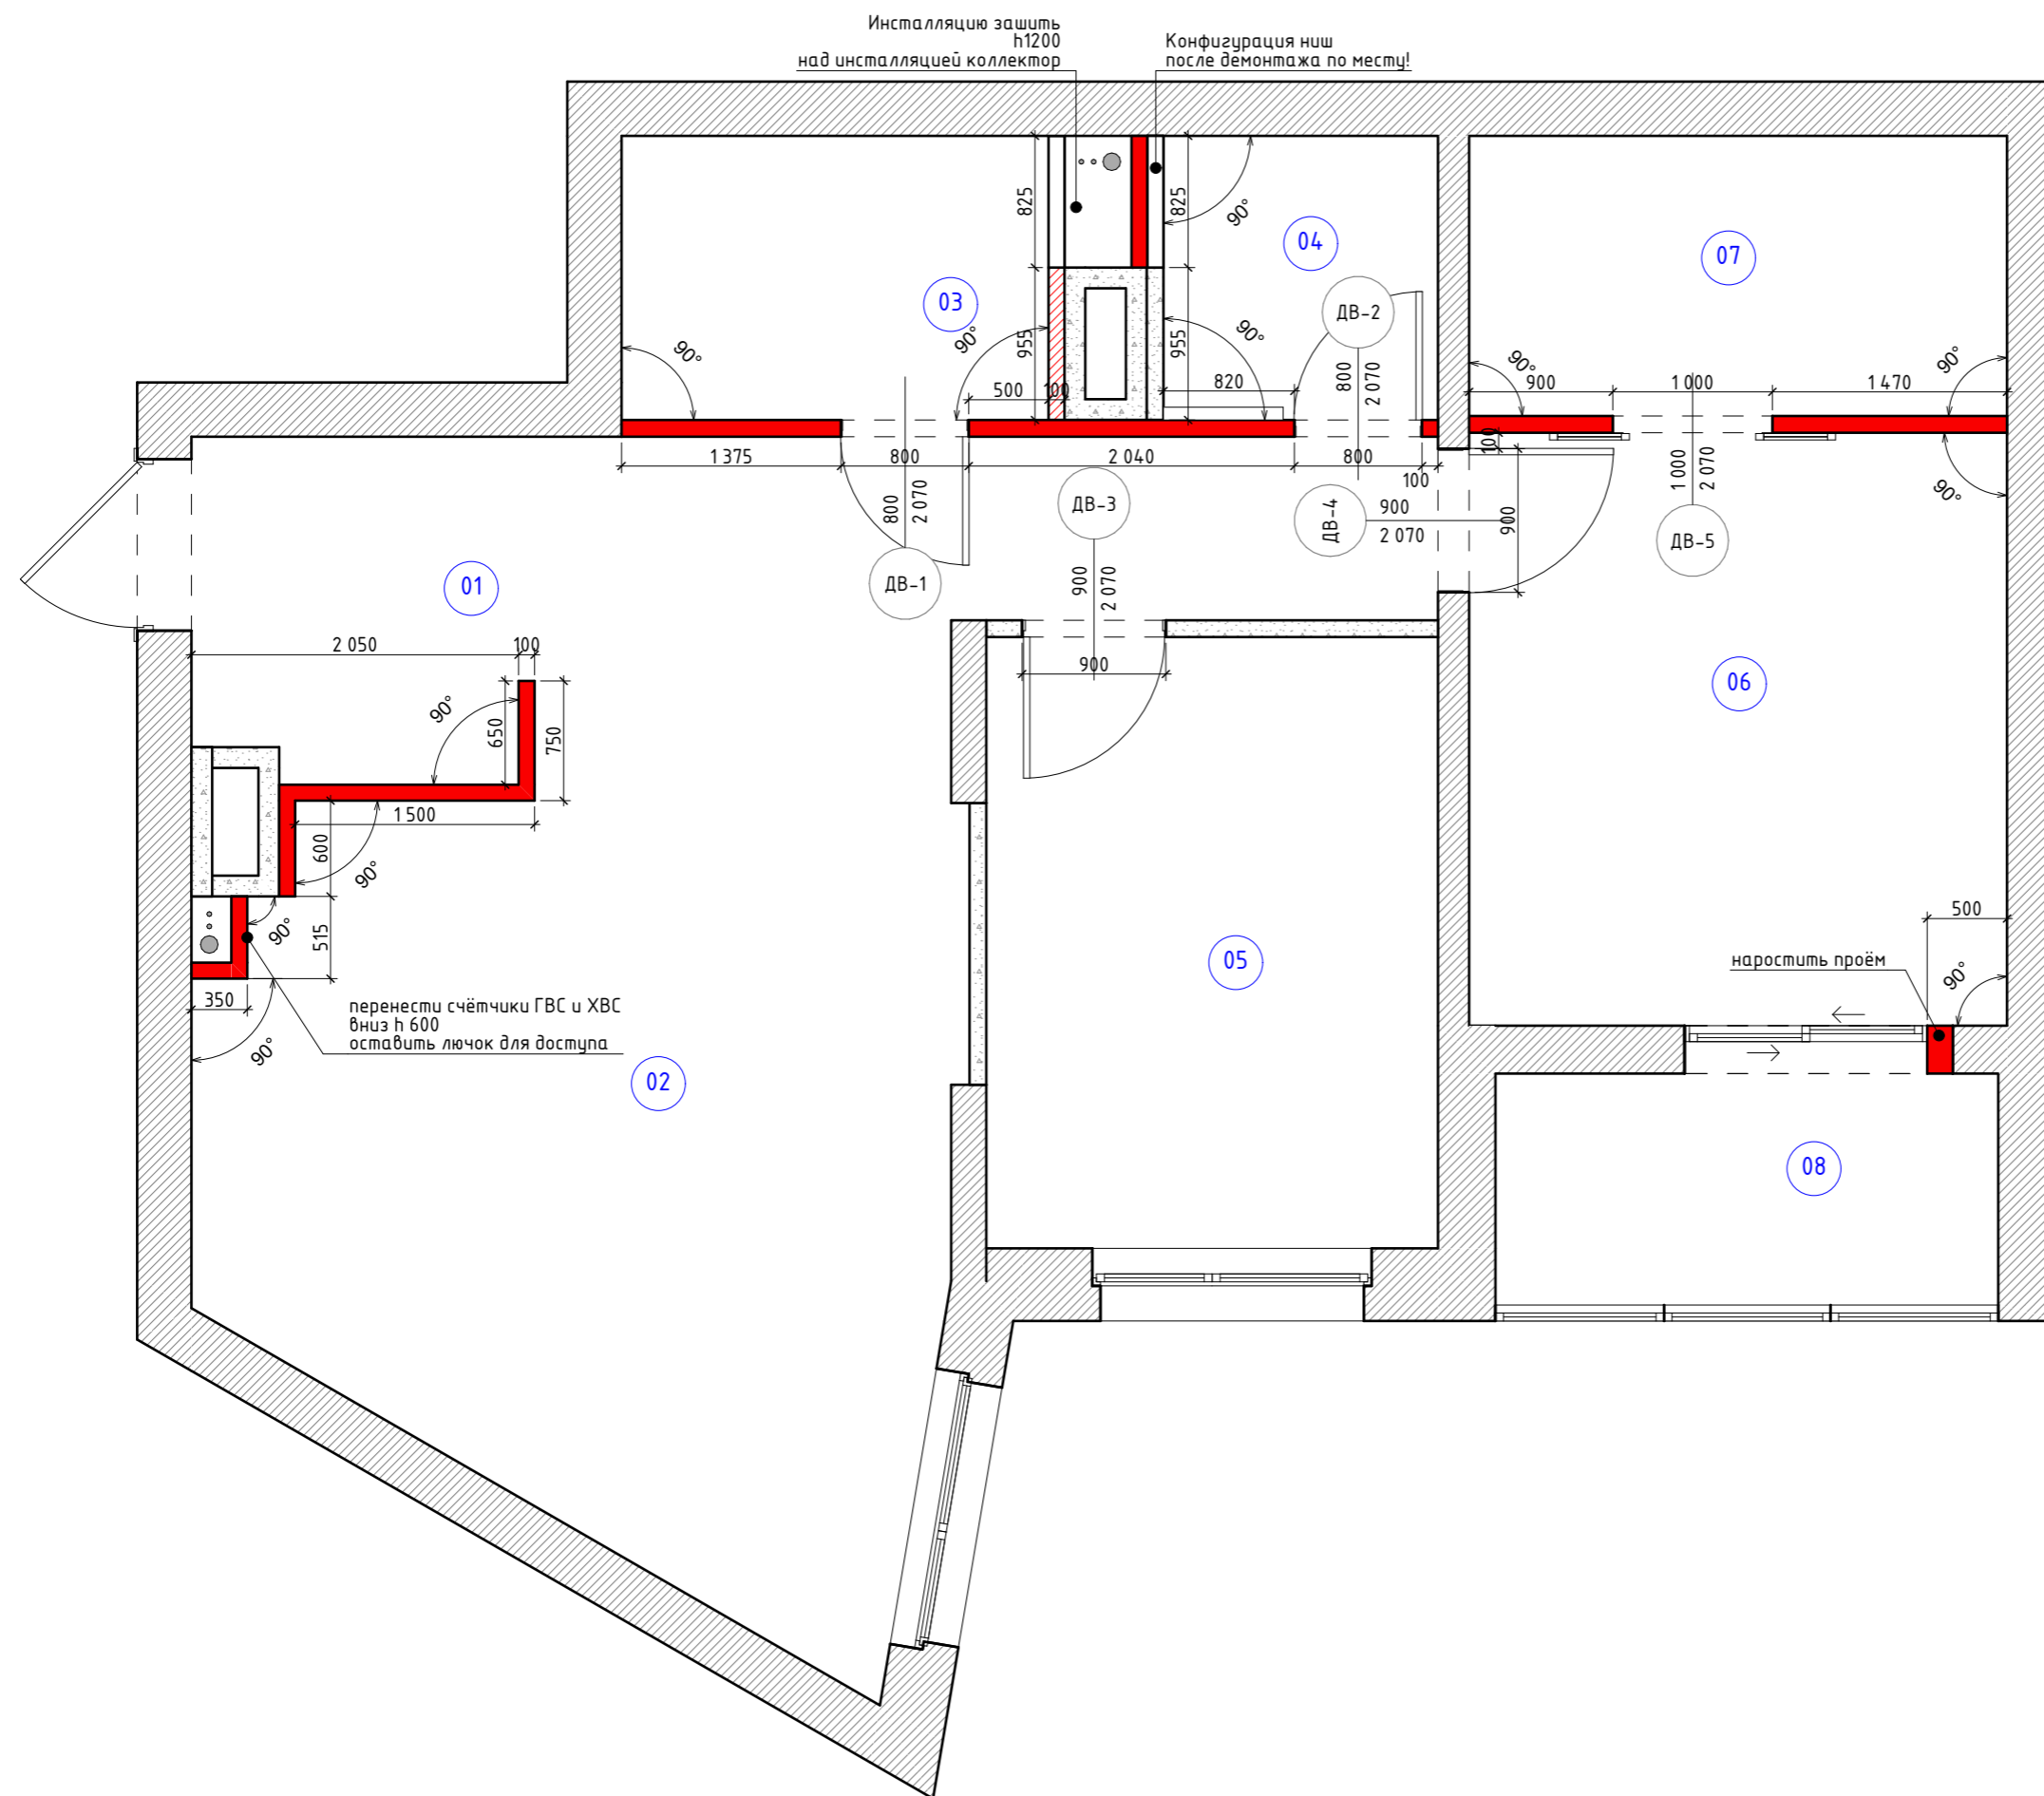

sOul InteriOrs.ru  
+7 950 021 57 16



Экспликация помещений


№	Название	S м2
01	Прихожая	4,82
02	Кухня/гостиная/коридор	30,11
03	Санузел/постирочная	4,76
04	Ванная	3,06
05	Детская	10,84
06	Спальня	12,52
07	Гардеробная	5,91
08	Балкон	5,07
		77,09 м <sup>2</sup>

Условные обозначения:

-  возводимые перегородки газоблок или пазогребень
-  возводимые перегородки ВГКЛ

НАИМЕНОВАНИЕ ОБЪЕКТА	СОГЛАСОВАНО		ПОДПИСЬ	ДАТА	НАИМЕНОВАНИЕ ЧЕРТЕЖА	СТАДИЯ	ЛИСТ	ЛИСТОВ
г. Санкт-Петербург, ЖК Питер, ул. Типанова	Дизайнер	Леухина Н.В.		2022г.	План монтажа перегородок	РП	32	49
	Заказчик							



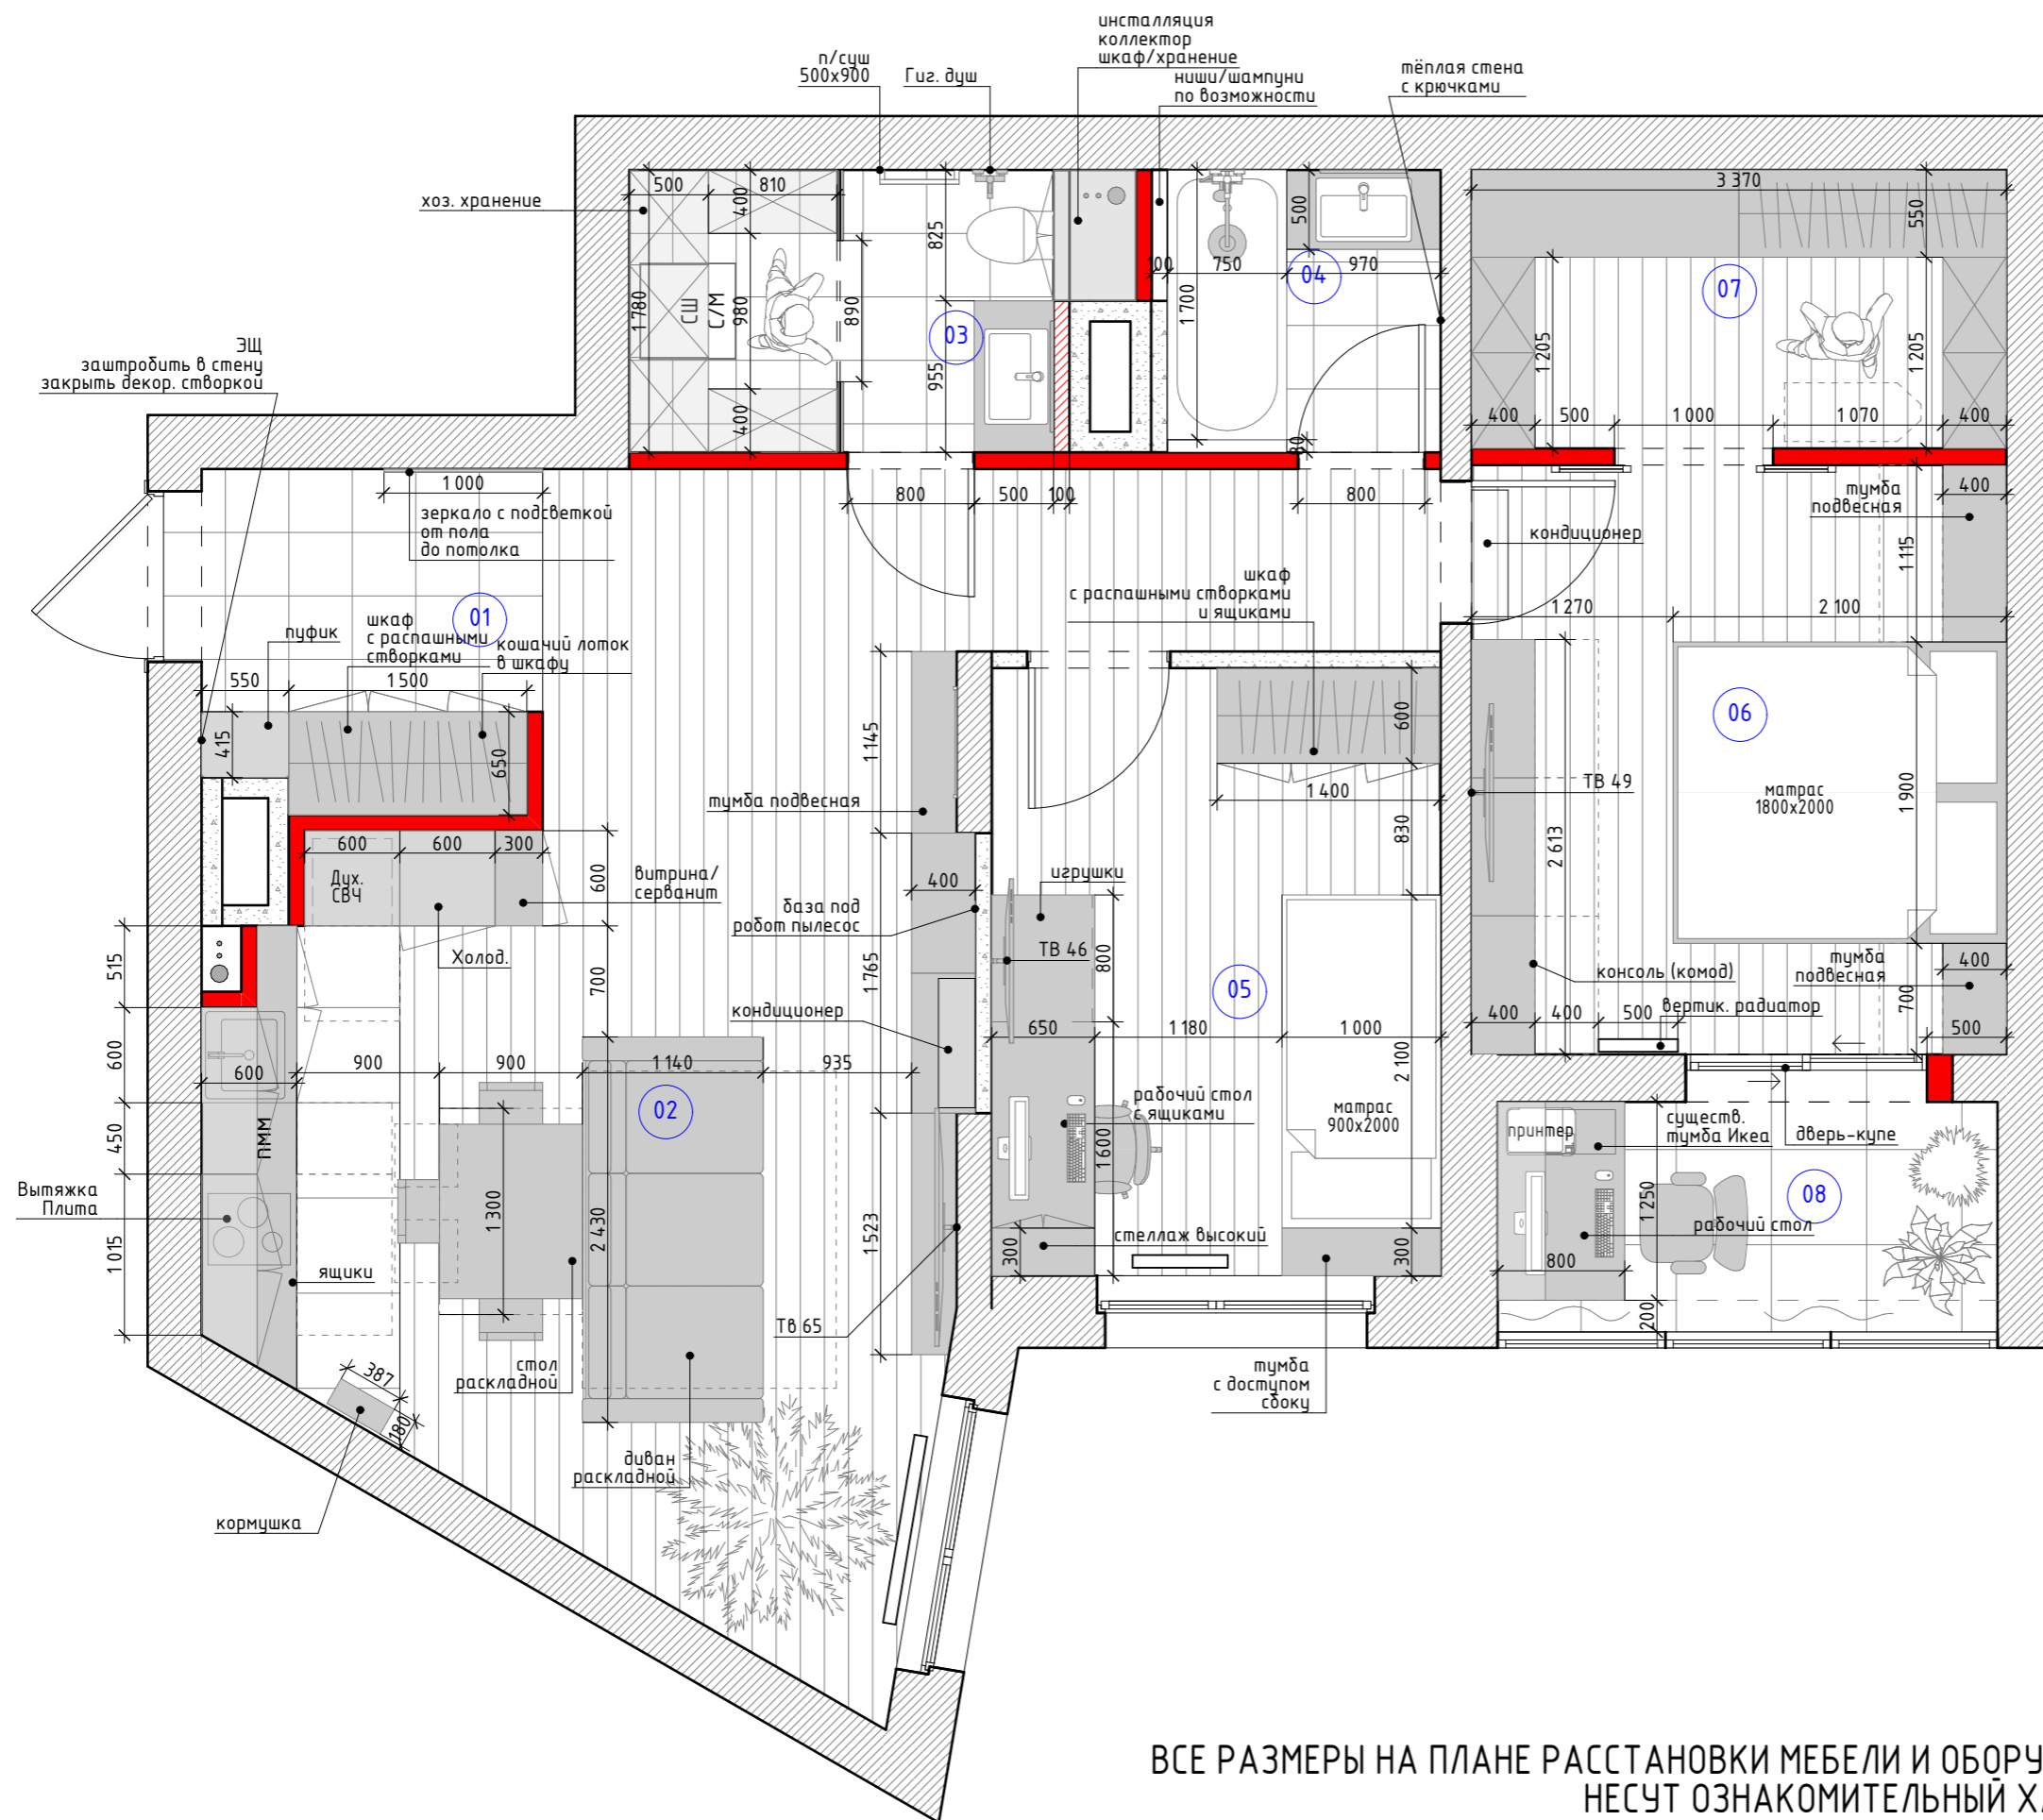


ВСЕ РАЗМЕРЫ НА ПЛАНЕ РАССТАНОВКИ МЕБЕЛИ И ОБОРУДОВАНИЯ  
 НЕ СУТ ОЗНАКОМИТЕЛЬНЫЙ ХАРАКТЕР!  
 ВСЕ ТОЧНЫЕ РАЗМЕРЫ СМ. НА СООТВЕТСТВУЮЩИХ ЧЕРТЕЖАХ!!!

Экспликация помещений		
№	Название	S м2
01	Прихожая	4,82
02	Кухня/гостиная/коридор	30,11
03	Санузел/постирочная	4,76
04	Ванная	3,06
05	Детская	10,84
06	Спальня	12,52
07	Гардеробная	5,91
08	Балкон	5,07
		77,09 м <sup>2</sup>

НАИМЕНОВАНИЕ ОБЪЕКТА	СОГЛАСОВАНО		ПОДПИСЬ	ДАТА	НАИМЕНОВАНИЕ ЧЕРТЕЖА	СТАДИЯ	ЛИСТ	ЛИСТОВ
г. Санкт-Петербург, ЖК Питер, ул. Типанова	Дизайнер	Леухина Н.В.		2022г.	План с расстановкой мебели и оборудования.	РП	33	49
	Заказчик							

# Узел 1

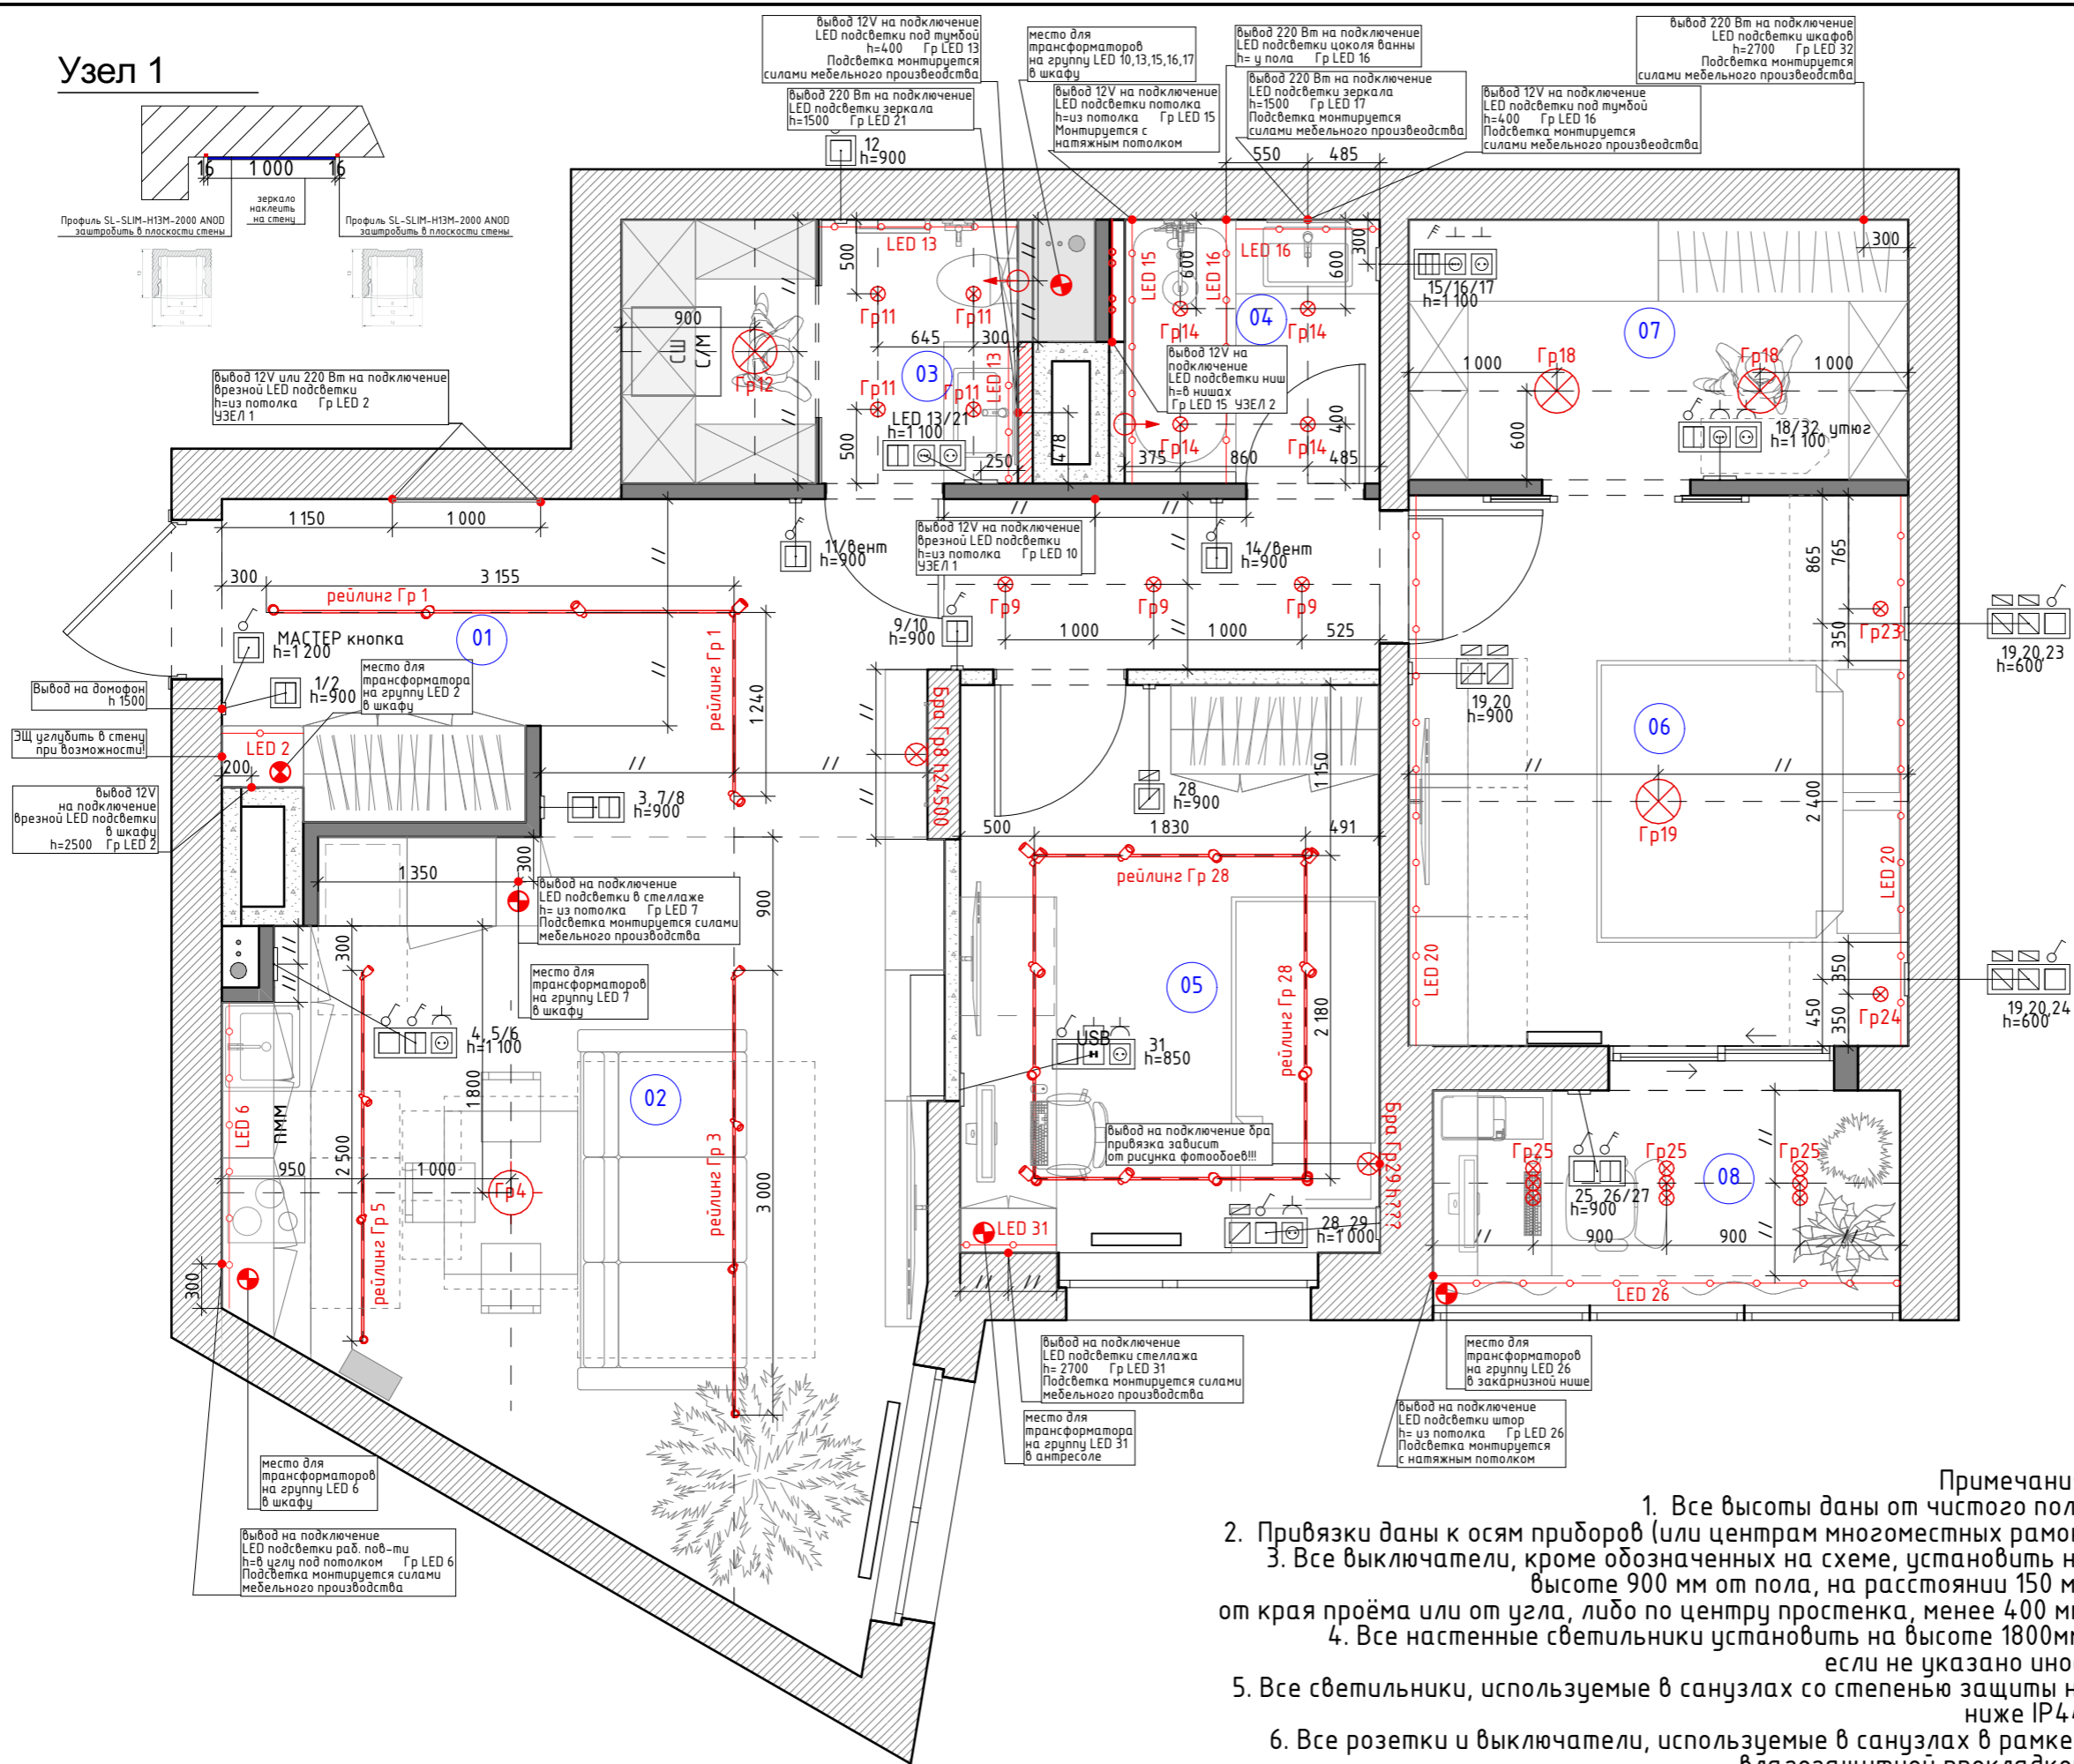

### Экспликация помещений

№	Название	S м2
01	Прихожая	4,82
02	Кухня/гостиная/коридор	30,11
03	Санузел/постирочная	4,76
04	Ванная	3,06
05	Детская	10,84
06	Спальня	12,52
07	Гардеробная	5,91
08	Балкон	5,07
		77,09 м <sup>2</sup>


### Условные обозначения

Обозн.	Наименование
⊗	Люстра/подвесной светильник
⊗	Светильник накладной
⊗	Светильник точечный накладной
↻	Вентилятор
—	LED лента
⊗	Бра
—	Рейлинг (врезной/накладной)
□	Выключатель одноклавишный
□	Выключатель двухклавишный
□	Переключатель
□	Переключатель двухклавишный

### Ведомость LED освещения

Группа освещения	Длина/мм
LED 15	1650

# Узел 2

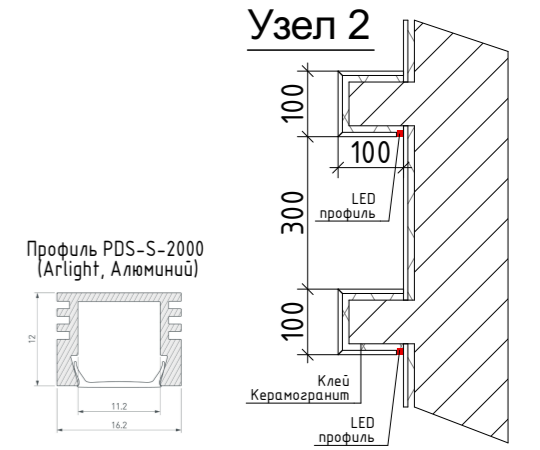

- Примечания:
1. Все высоты даны от чистого пола
  2. Привязки даны к осям приборов (или центрам многоместных рамок)
  3. Все выключатели, кроме обозначенных на схеме, установить на высоте 900 мм от пола, на расстоянии 150 мм от края проёма или от угла, либо по центру простенка, менее 400 мм.
  4. Все настенные светильники установить на высоте 1800мм, если не указано иное.
  5. Все светильники, используемые в санузлах со степенью защиты не ниже IP44.
  6. Все розетки и выключатели, используемые в санузлах в рамке с влагозащитной прокладкой.
  7. На МАСТЕР выключатель расключить все источники освещения.


НАИМЕНОВАНИЕ ОБЪЕКТА	СОГЛАСОВАНО		ПОДПИСЬ	ДАТА	НАИМЕНОВАНИЕ ЧЕРТЕЖА	СТАДИЯ	ЛИСТ	ЛИСТОВ
г. Санкт-Петербург, ЖК Питер, ул. Типанова	Дизайнер	Леухина Н.В.		2022г.	План осветительных приборов	РП	34	49
	Заказчик							

Экспликация помещений

№	Название	S м2
01	Прихожая	4,82
02	Кухня/гостиная/коридор	30,11
03	Санузел/постирочная	4,76
04	Ванная	3,06
05	Детская	10,84
06	Спальня	12,52
07	Гардеробная	5,91
08	Балкон	5,07
		77,09 м <sup>2</sup>


Условные обозначения

Усл обозн.	Наименование
	Силовая розетка 220В
	Ethernet розетка (FTP)
	USB розетка
	Регулятор тёплого пола
	Регулятор тёплой стены

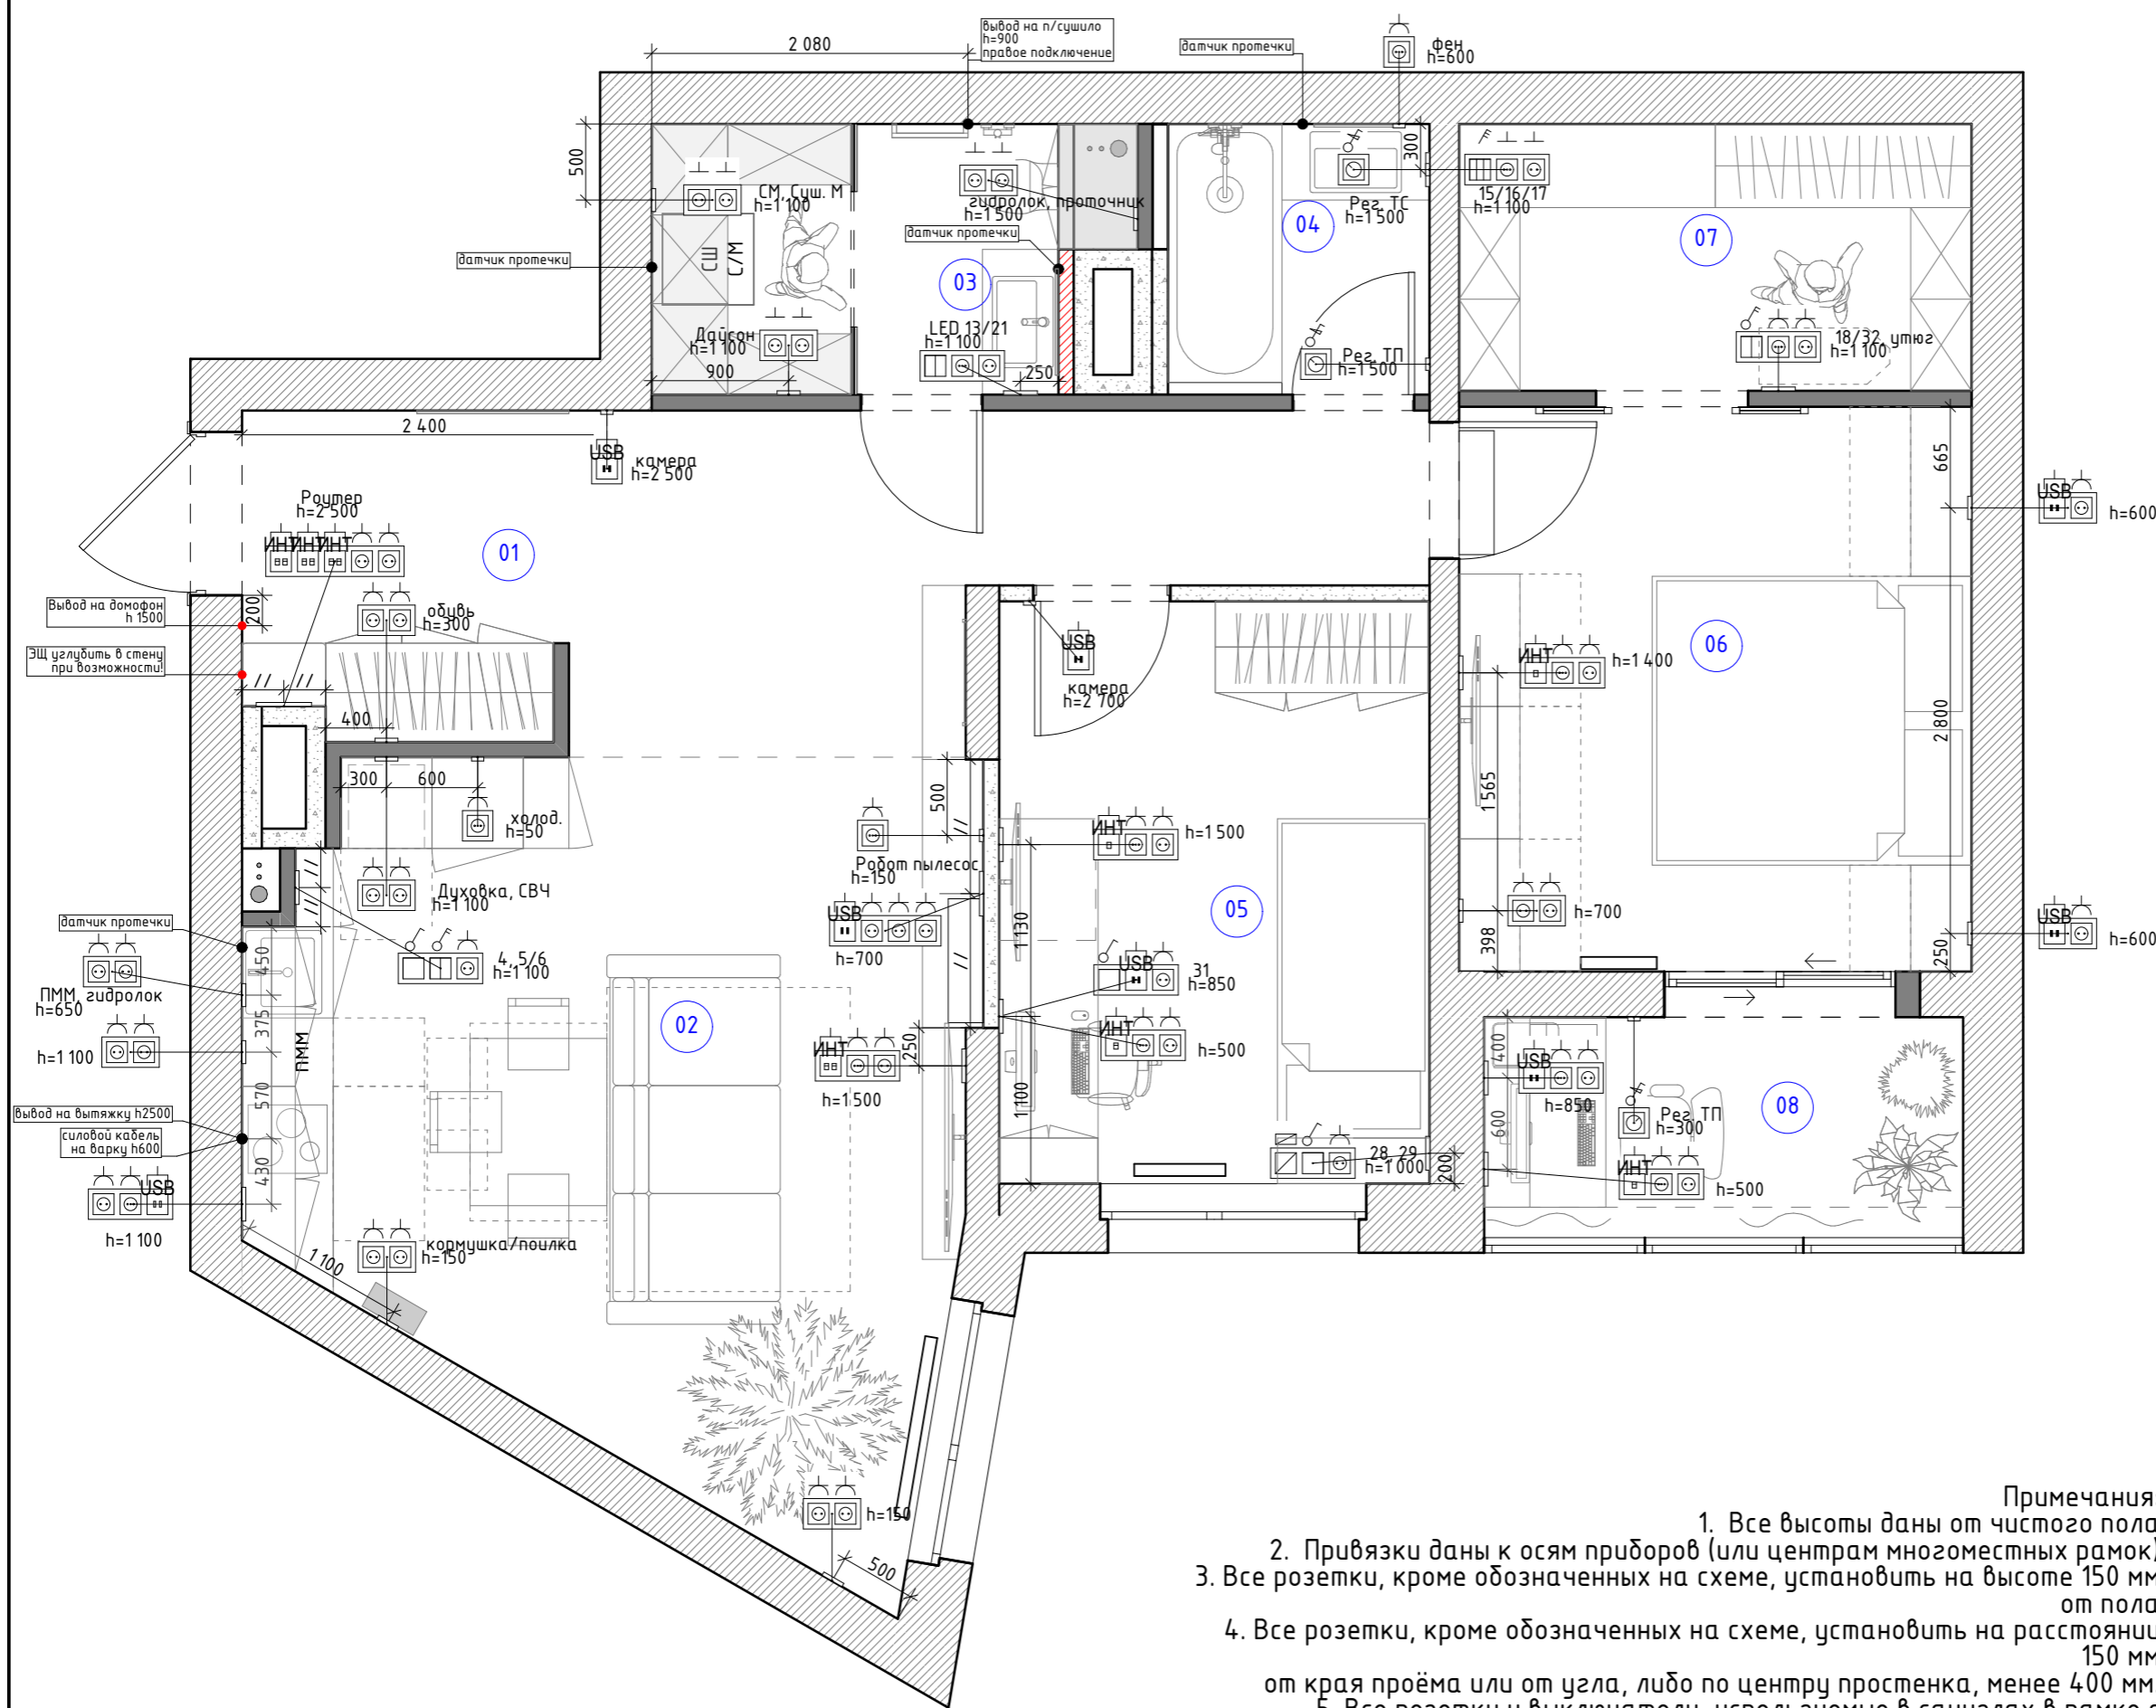

- Примечания:
1. Все высоты даны от чистого пола
  2. Привязки даны к осям приборов (или центрам многоместных рамок)
  3. Все розетки, кроме обозначенных на схеме, установить на высоте 150 мм от пола
  4. Все розетки, кроме обозначенных на схеме, установить на расстоянии 150 мм от края проёма или от угла, либо по центру простенка, менее 400 мм.
  5. Все розетки и выключатели, используемые в санузлах в рамке с влагозащитной прокладкой со степенью защиты не ниже IP44.

НАИМЕНОВАНИЕ ОБЪЕКТА	СОГЛАСОВАНО		ПОДПИСЬ	ДАТА	НАИМЕНОВАНИЕ ЧЕРТЕЖА	СТАДИЯ	ЛИСТ	ЛИСТОВ
г. Санкт-Петербург, ЖК Питер, ул. Типанова	Дизайнер	Леухина Н.В.		2022г.	План расстановки розеток	РП	35	49
	Заказчик							

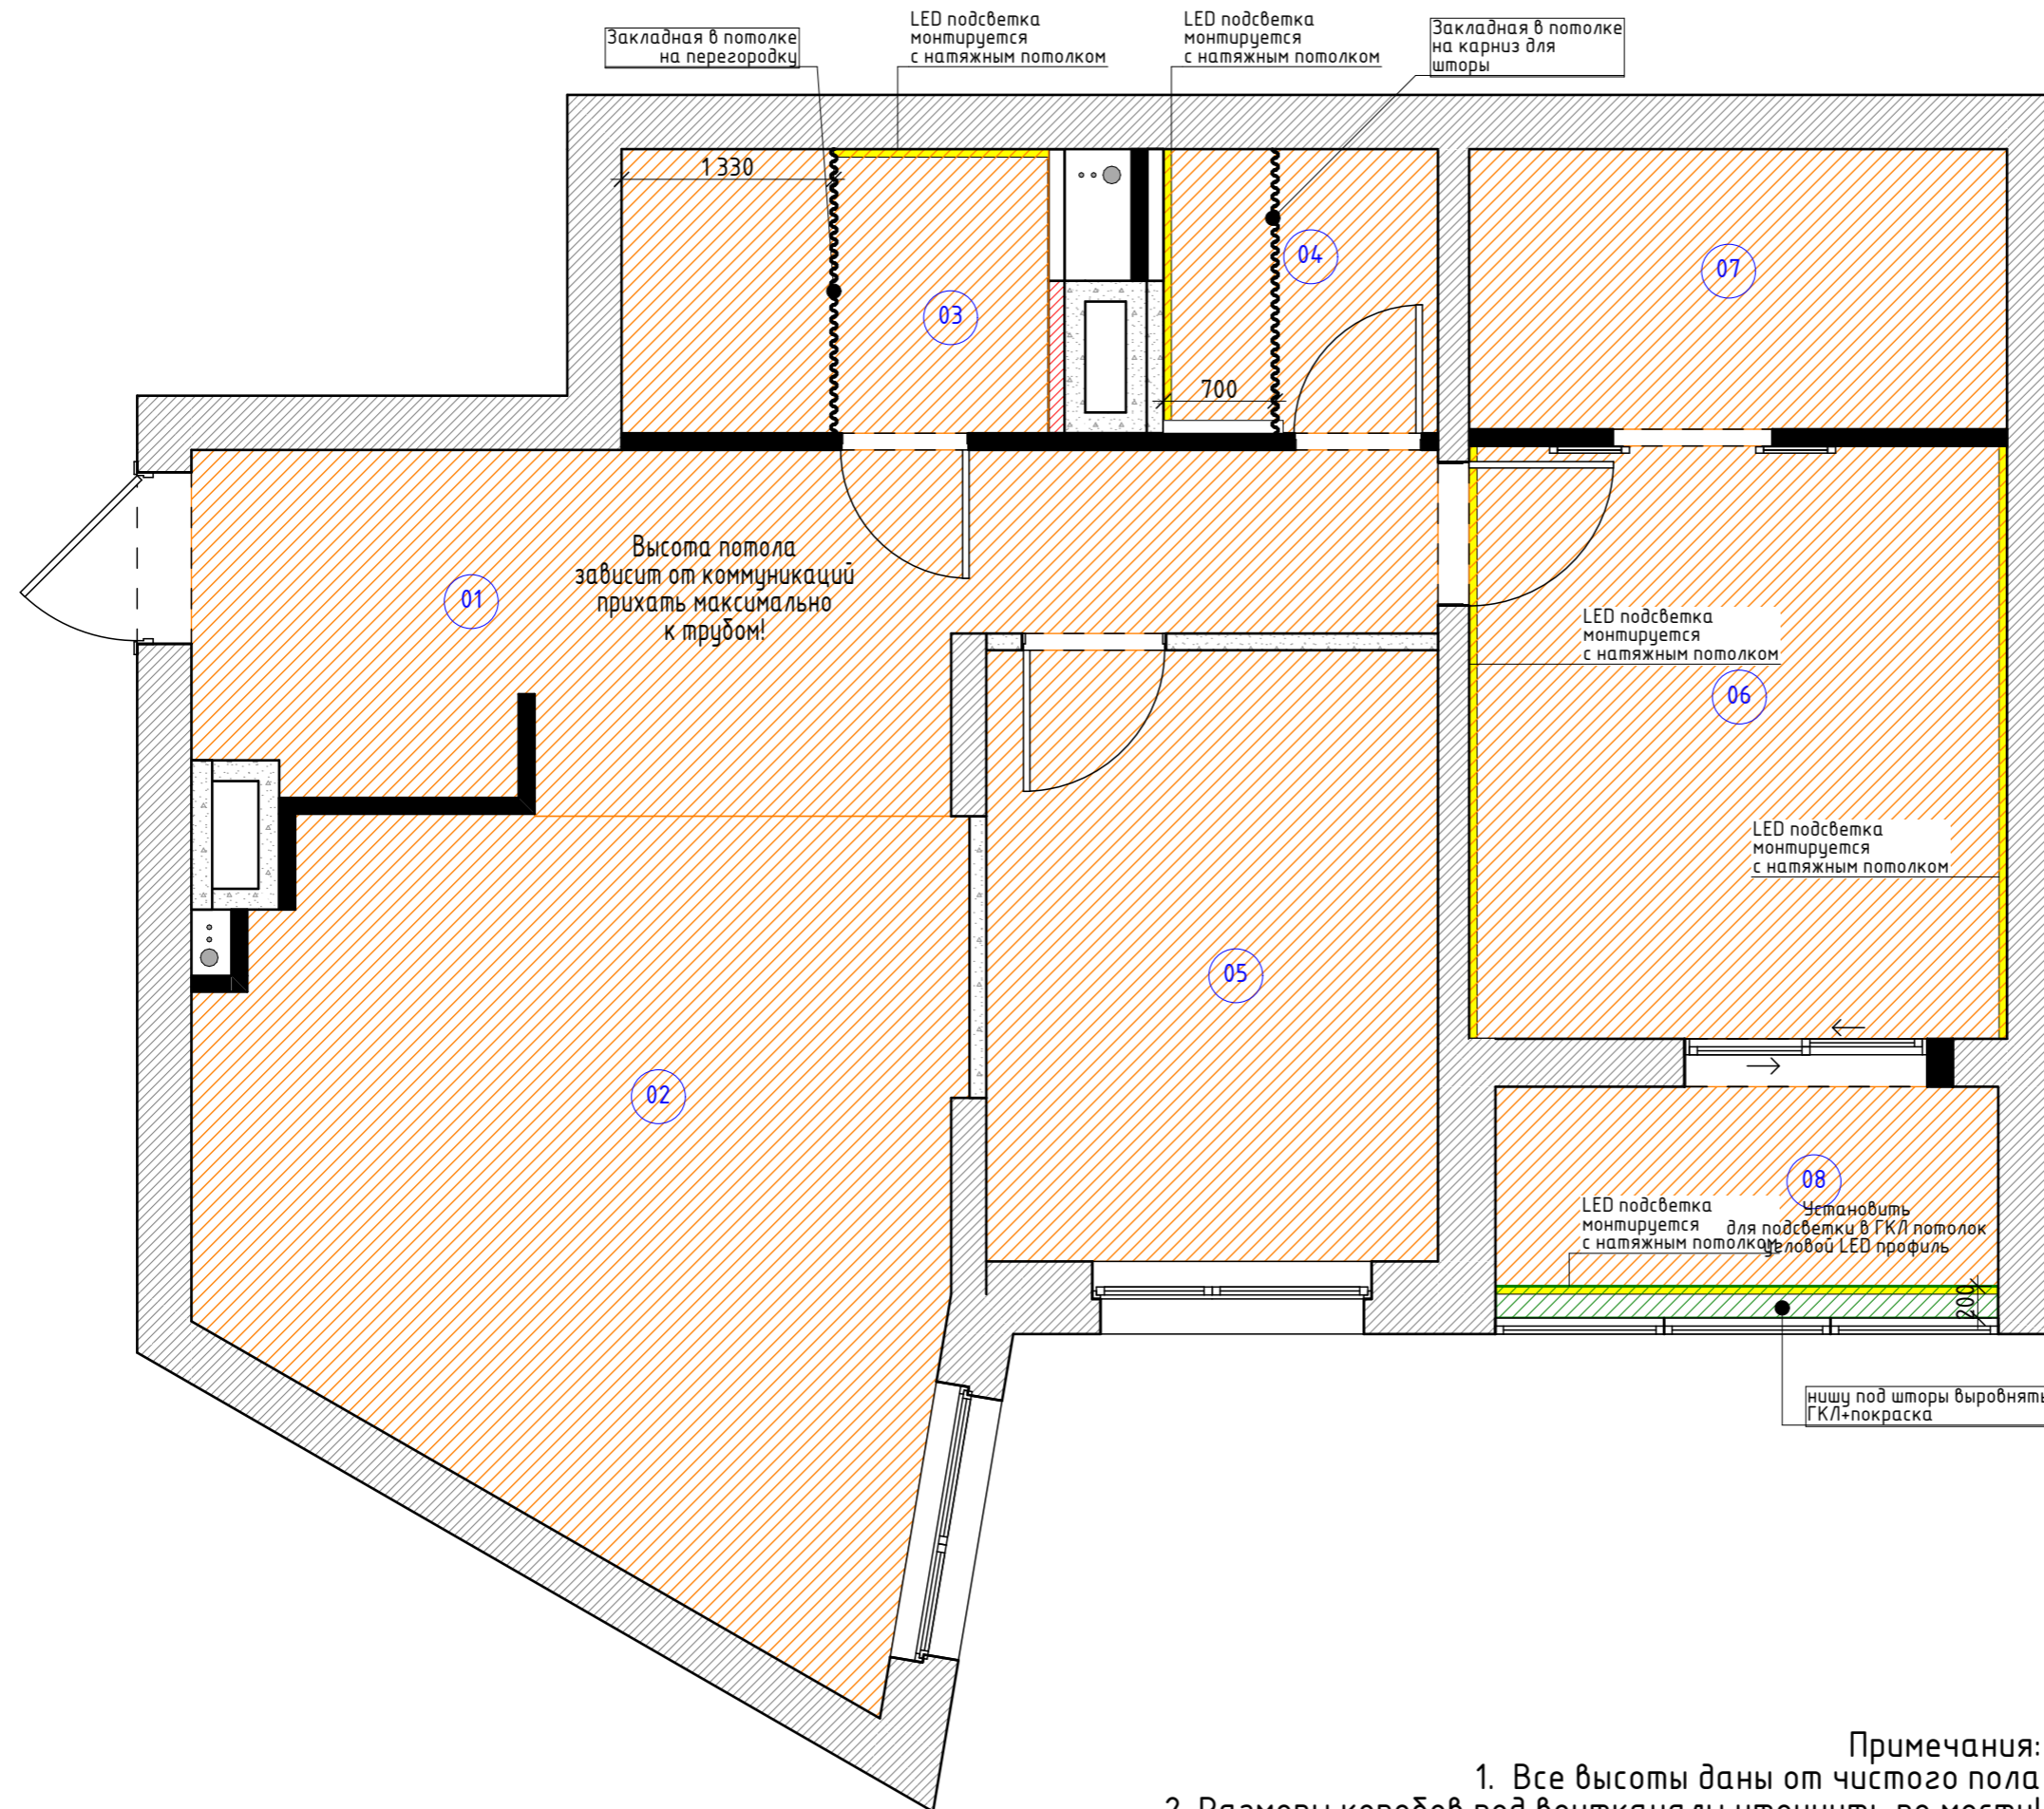


Экспликация помещений		
№	Название	S м2
01	Прихожая	4,82
02	Кухня/гостиная/коридор	30,11
03	Санузел/постирочная	4,76
04	Ванная	3,06
05	Детская	10,84
06	Спальня	12,52
07	Гардеробная	5,91
08	Балкон	5,07
		77,09 м <sup>2</sup>

- Условные обозначения:**
- Выравнивание ГКЛ + покраска
  - матовый Натяжной потолок

**Примечания:**  
 1. Все высоты даны от чистого пола  
 2. Размеры коробов под вентканалы уточнить по месту!

НАИМЕНОВАНИЕ ОБЪЕКТА	СОГЛАСОВАНО		ПОДПИСЬ	ДАТА	НАИМЕНОВАНИЕ ЧЕРТЕЖА	СТАДИЯ	ЛИСТ	ЛИСТОВ
г. Санкт-Петербург, ЖК Путер, ул. Типанова	Дизайнер	Леухина Н.В.		2022г.	План потолков	РП	36	49
	Заказчик							

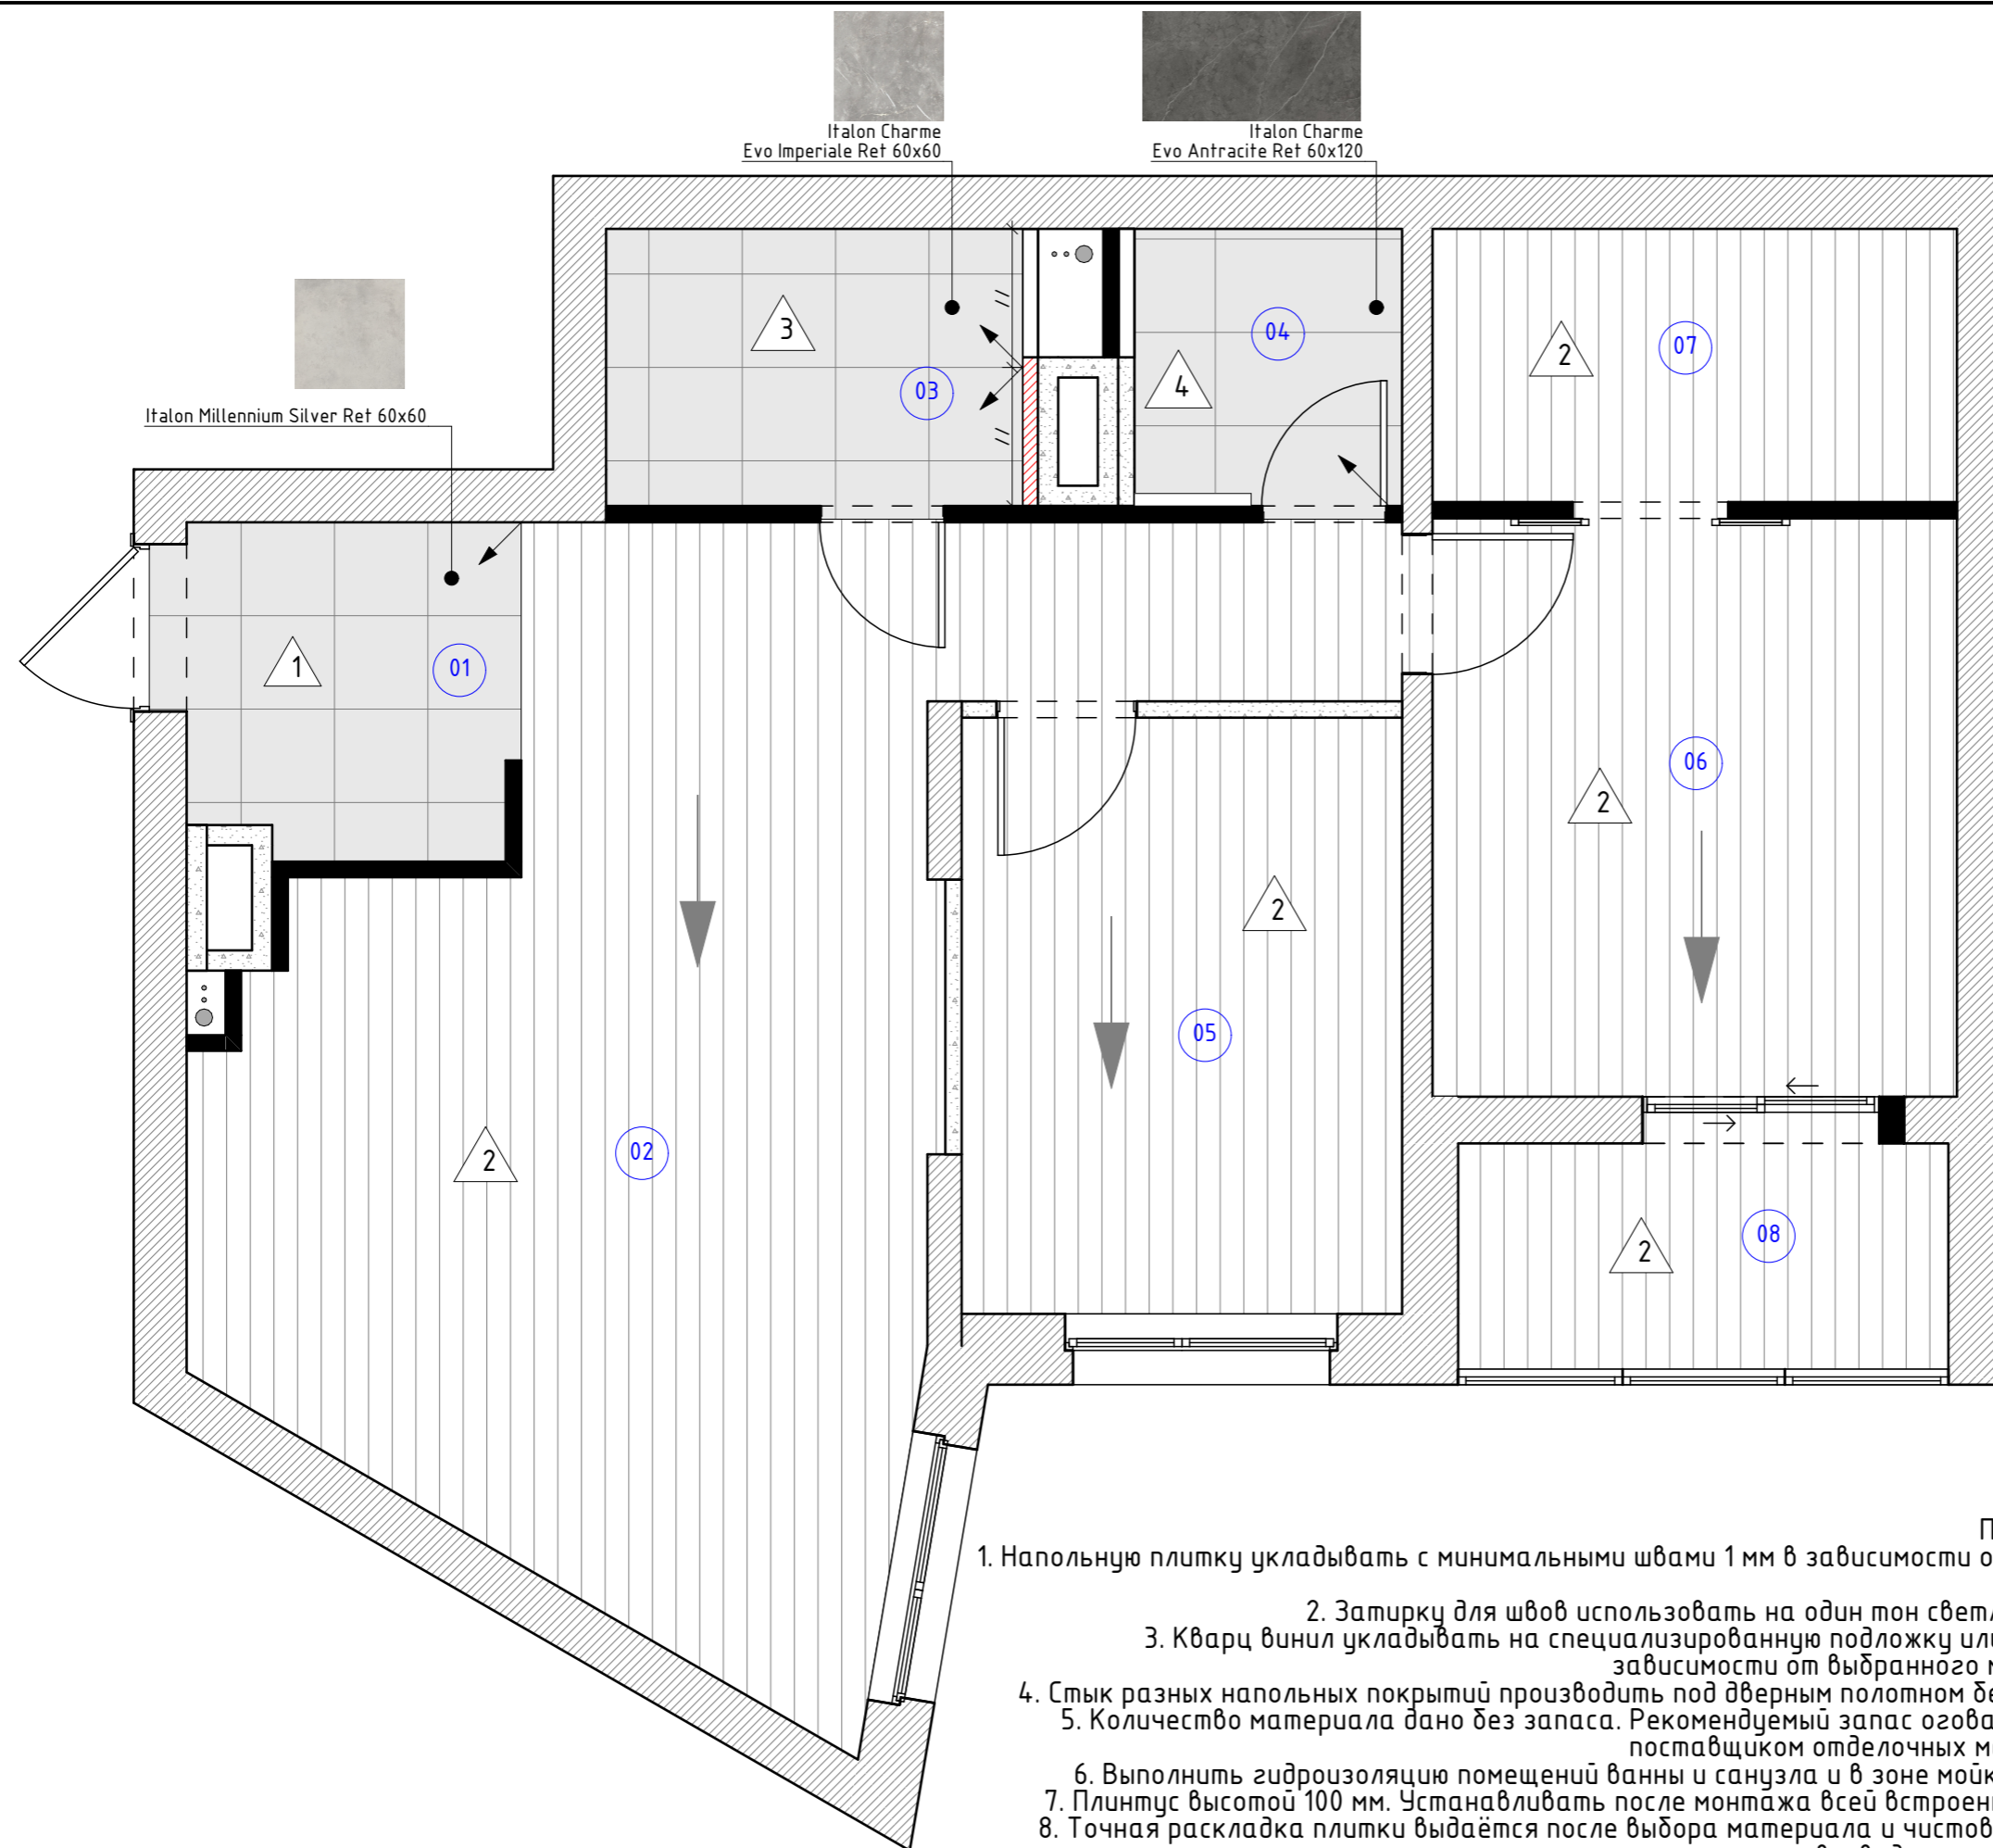


Экспликация помещений		
№	Название	S м2
01	Прихожая	4,82
02	Кухня/гостиная/коридор	30,11
03	Санузел/постирочная	4,76
04	Ванная	3,06
05	Детская	10,84
06	Спальня	12,52
07	Гардеробная	5,91
08	Балкон	5,07
		77,09 м <sup>2</sup>

Экспликация полов по типам			
Материал	Тип	S м2	Изображение
ПРИХОЖАЯ Italon Millennium Silver Ret 60x60	1	4,75	
КВАРЦВИНИЛ Alpine Floor Premium XL Дуб насыщенный	2	64,86	
САНУЗЕЛ Italon Charme Evo Imperiale Ret 60x60	3	4,83	
ВАННАЯ Italon Charme Evo Antracite Ret 60x120	4	3,13	

- Примечание:
1. Напольную плитку укладывать с минимальными швами 1 мм в зависимости от кривизны плитки.
  2. Затирку для швов использовать на один тон светлее плитки.
  3. Кварц винил укладывать на специализированную подложку или на клей, в зависимости от выбранного материала.
  4. Стык разных напольных покрытий производить под дверным полотном без порожка.
  5. Количество материала дано без запаса. Рекомендуемый запас оговаривается с поставщиком отделочных материалов.
  6. Выполнить гидроизоляцию помещений ванны и санузла и в зоне мойки на кухне.
  7. Плинтус высотой 100 мм. Устанавливать после монтажа всей встроенной мебели!
  8. Точная раскладка плитки выдаётся после выбора материала и чистовых замеров после возведения перегородок!

НАИМЕНОВАНИЕ ОБЪЕКТА	СОГЛАСОВАНО		ПОДПИСЬ	ДАТА	НАИМЕНОВАНИЕ ЧЕРТЕЖА	СТАДИЯ	ЛИСТ	ЛИСТОВ
г. Санкт-Петербург, ЖК Пувер, ул. Тупанова	Дизайнер	Леухина Н.В.		2022г.	План полов	РП	37	49
	Заказчик							

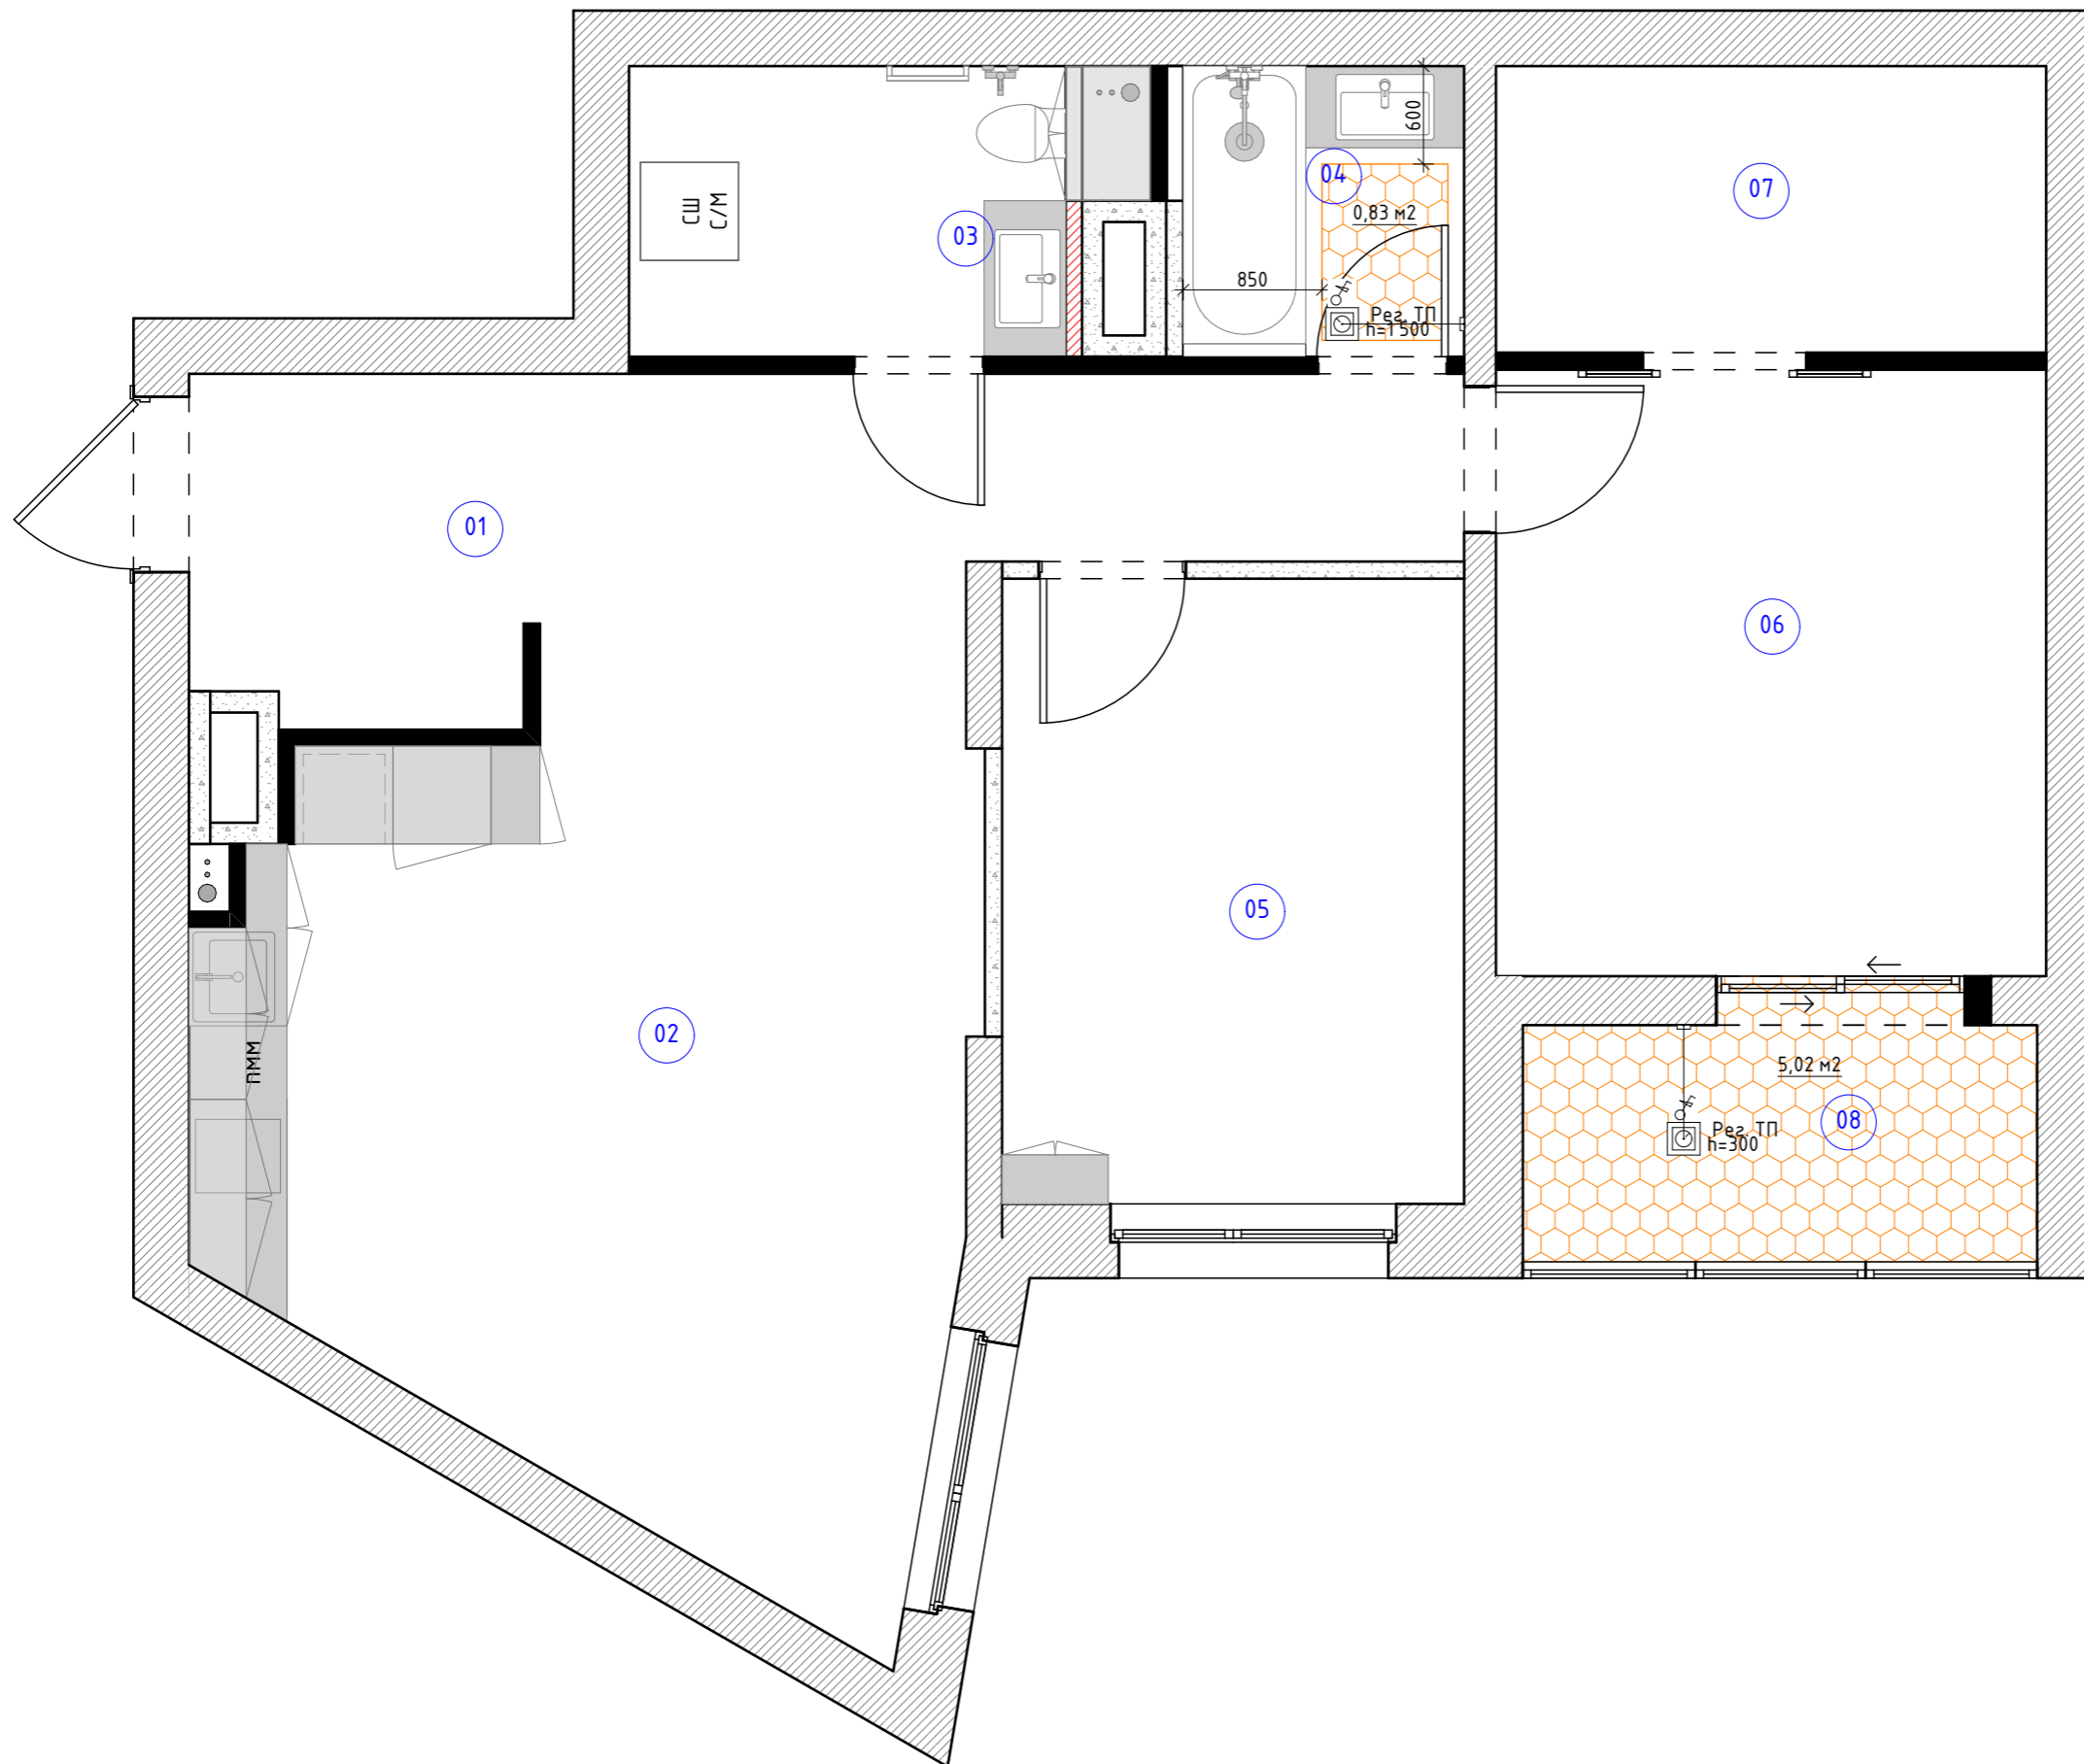

Экспликация помещений		
№	Название	S м2
01	Прихожая	4,82
02	Кухня/гостиная/коридор	30,11
03	Санузел/постирочная	4,76
04	Ванная	3,06
05	Детская	10,84
06	Спальня	12,52
07	Гардеробная	5,91
08	Балкон	5,07
		77,09 м <sup>2</sup>


Экспликация тёплых полов		
Название помещения	№ ТП	S м2
Ванная	04	0,83
Балкон	08	5,02

**Условные обозначения:**


Границы теплого пола  
Отступ от стен 100 мм  
(если не указано другое)

Рег. ТП  
Регулятор тёплого пола

Устройство тёплой стены в ванной  
**Вид Г**

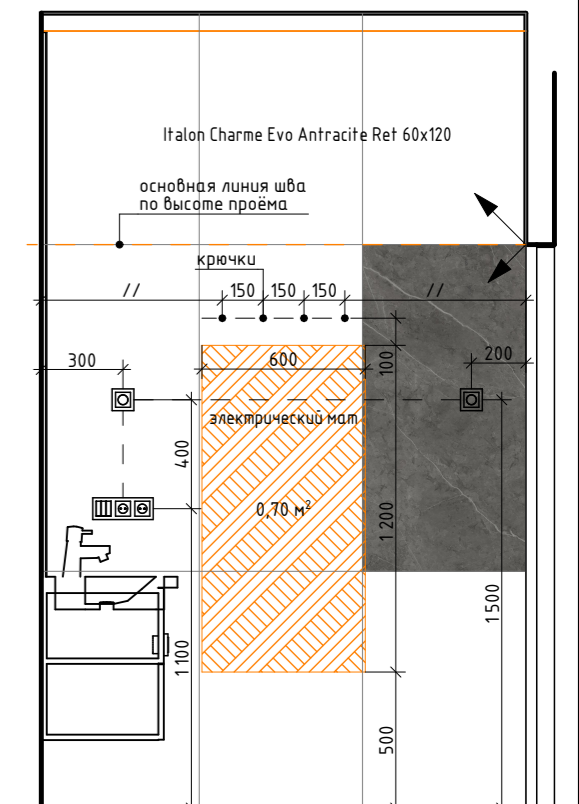

НАИМЕНОВАНИЕ ОБЪЕКТА	СОГЛАСОВАНО		ПОДПИСЬ	ДАТА	НАИМЕНОВАНИЕ ЧЕРТЕЖА	СТАДИЯ	ЛИСТ	ЛИСТОВ
г. Санкт-Петербург, ЖК Питер, ул. Типанова	Дизайнер	Леухина Н.В.		2022г.	План тёплых полов	РП	38	49
	Заказчик							

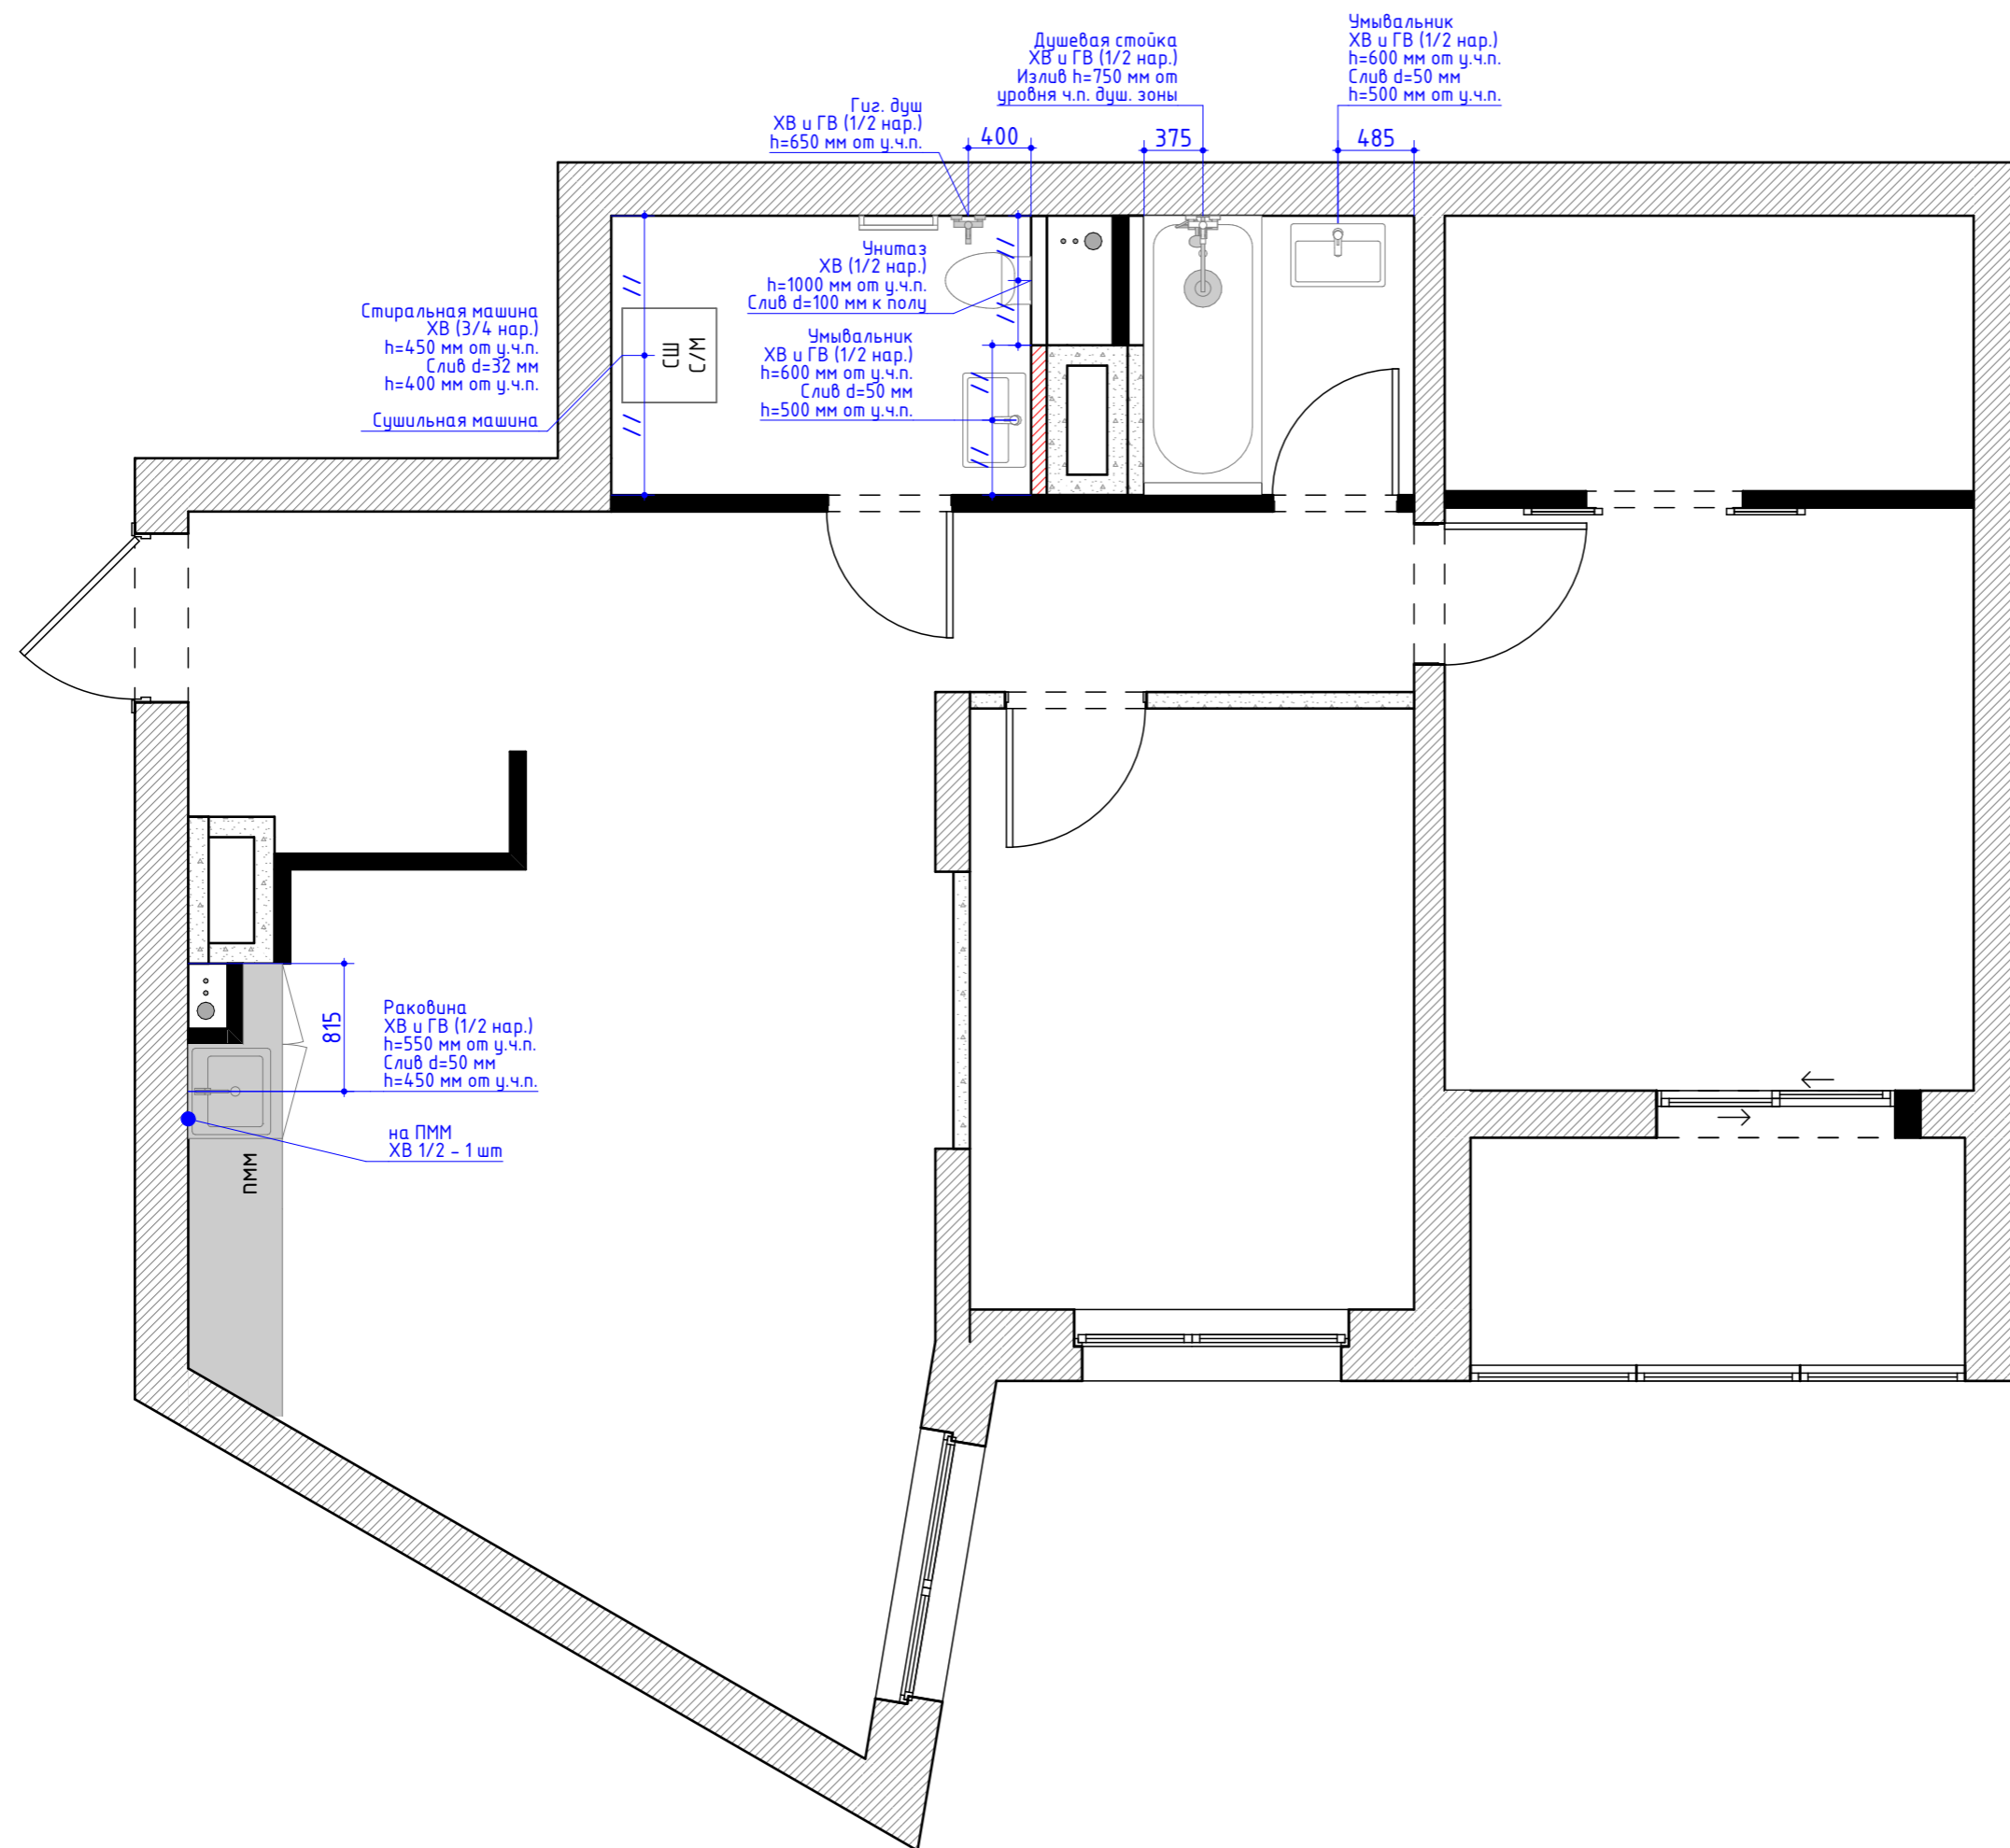


- Примечания:
1. К санитарным приборам выполнить гибкие подводки
  2. Уклон сетей водопровода 0,02 в сторону стояков
  3. Трубопроводы проложить в штробах и на расстоянии друг над другом (горячая над холодной).
  4. Установку оборудования, подключение его к инженерным коммуникациям и пуск в эксплуатацию осуществлять в соответствии с техническими требованиями заводов-изготовителей (фирм-поставщиков)
  5. Коллекторную группу расположить на стене над установкой под унитаз. Добавить фильтры для холодной и горячей воды.


Все привязки водорозеток проверить по факту наличия на объекте сантехнического оборудования! У разных производителей требования к подключения могут отличаться!

НАИМЕНОВАНИЕ ОБЪЕКТА	СОГЛАСОВАНО		ПОДПИСЬ	ДАТА	НАИМЕНОВАНИЕ ЧЕРТЕЖА	СТАДИЯ	ЛИСТ	ЛИСТОВ
г. Санкт-Петербург, ЖК Питер, ул. Типанова	Дизайнер	Леухина Н.В.		2022г.	План привязки сантехники	РП	39	49
	Заказчик							

Вид А

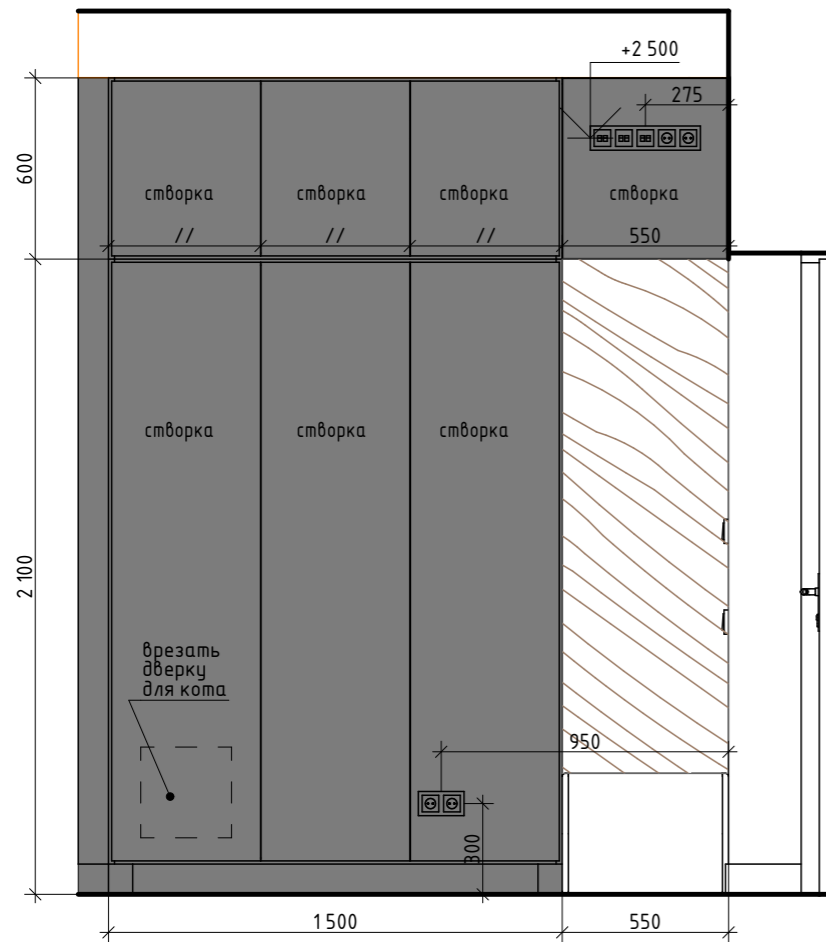

Вид Б

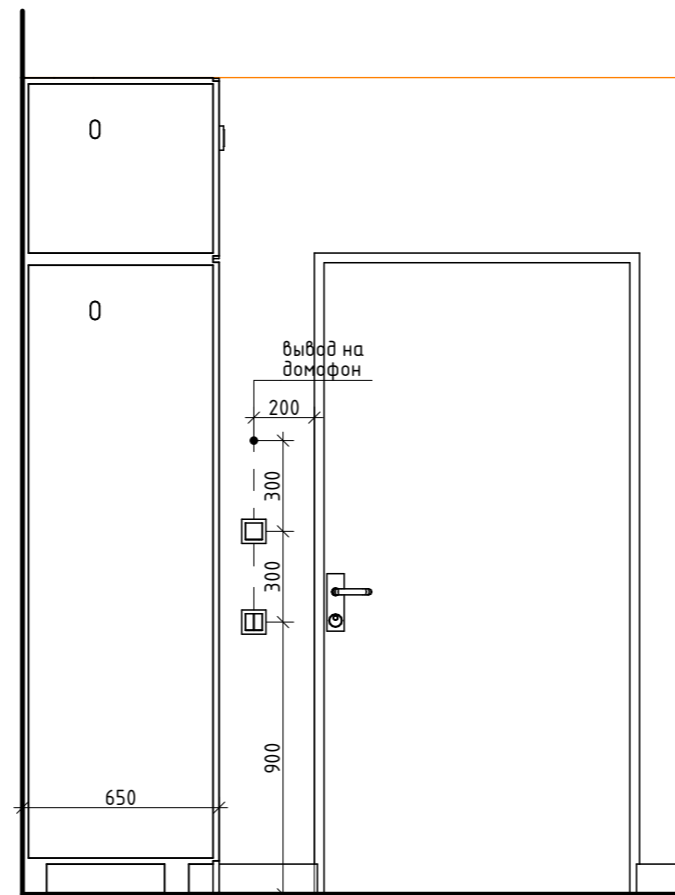


ЛДСП  
Дуб Хантон тёмный  
Н2033 ST10



Краска Предварительно сделать выкрасы!


Tikkurila G496

 

Tikkurila S496




Tikkurila F487

 


RAL 7046



Узел 1

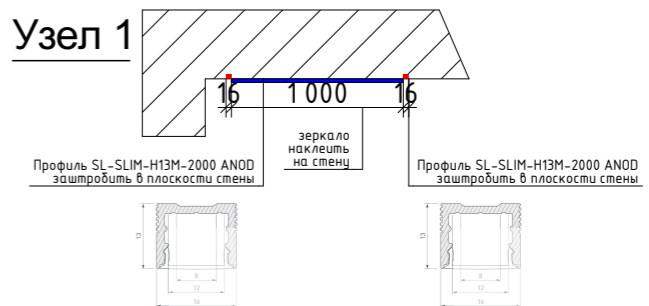

Вид В

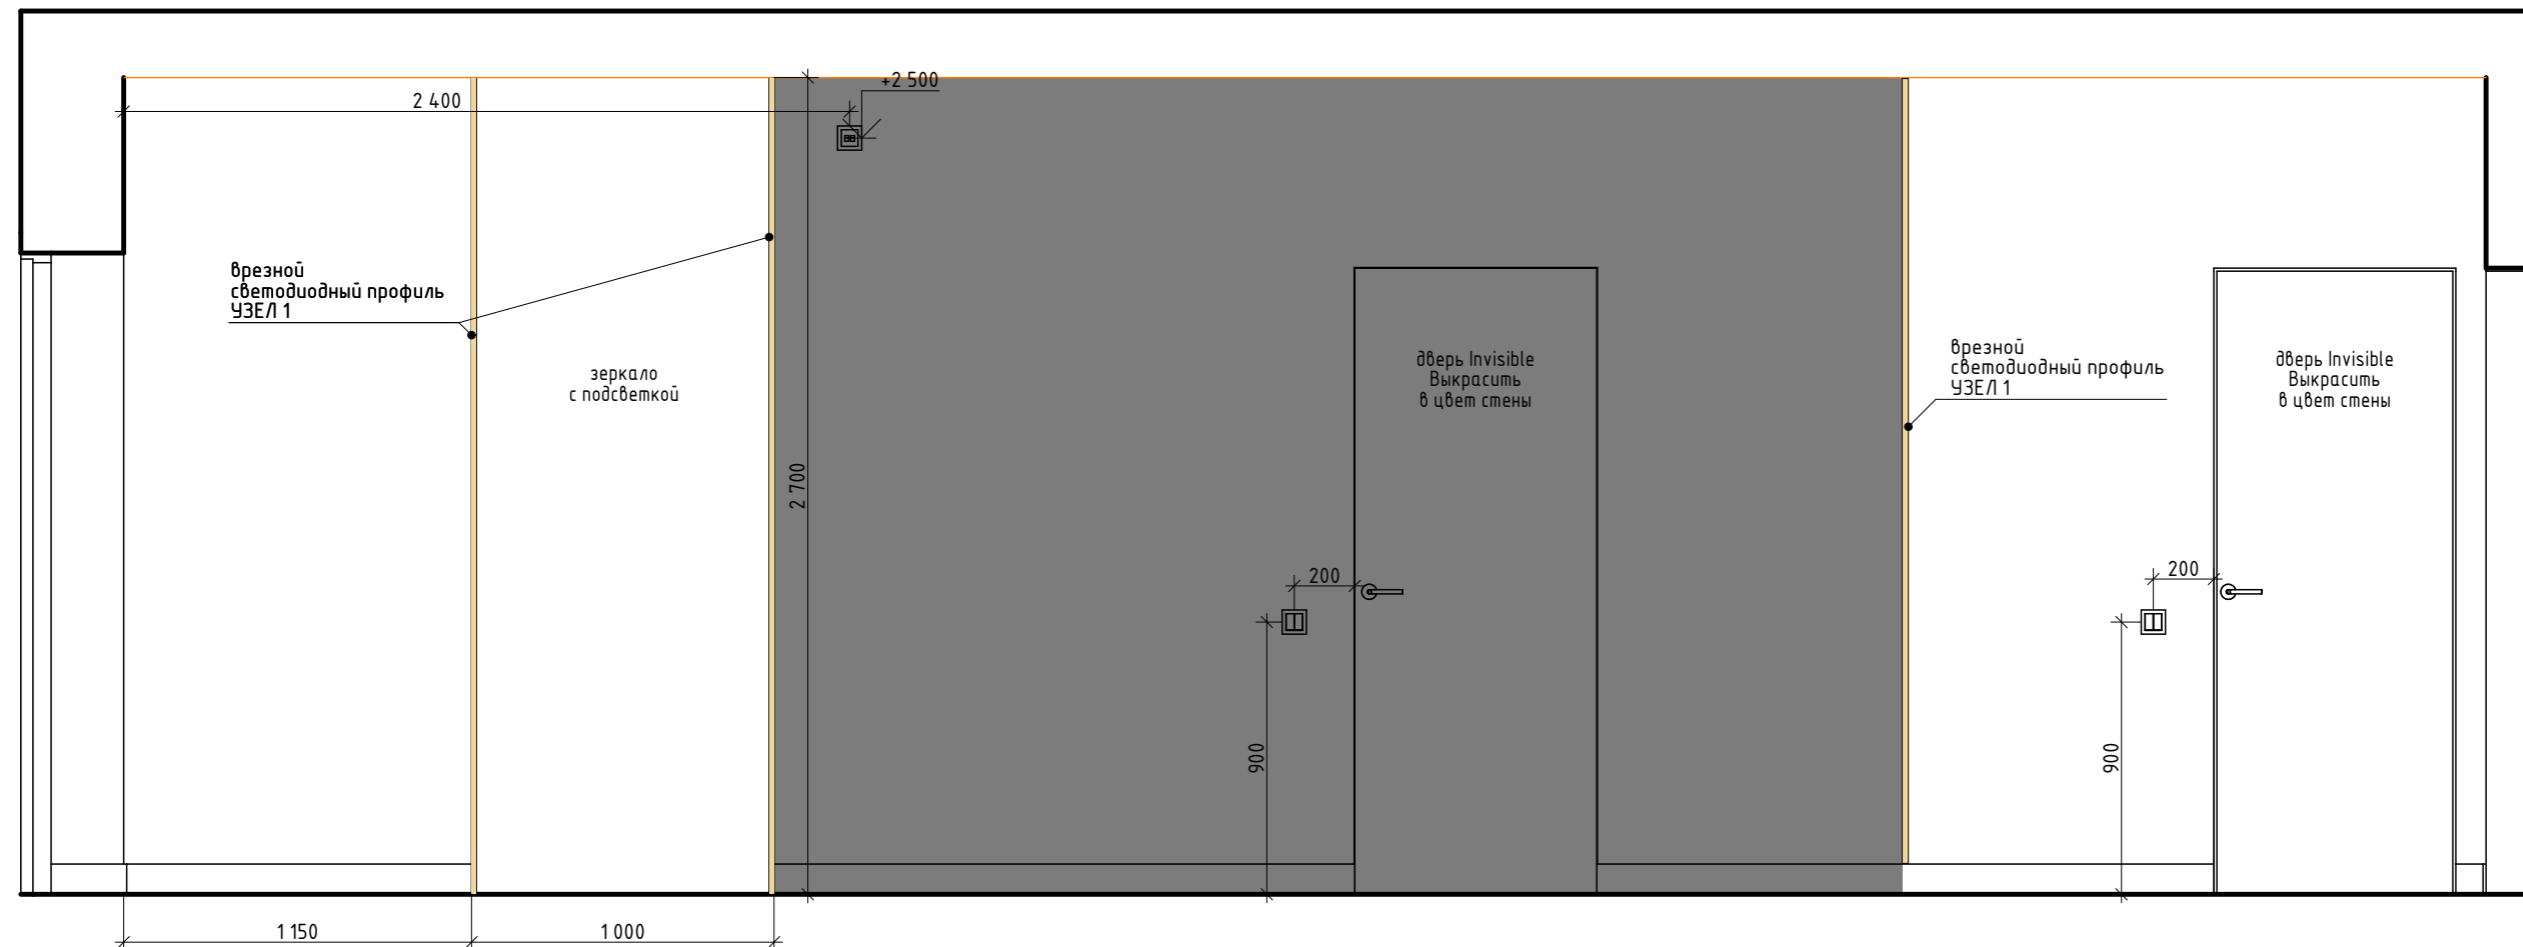


НАИМЕНОВАНИЕ ОБЪЕКТА	СОГЛАСОВАНО		ПОДПИСЬ	ДАТА	НАИМЕНОВАНИЕ ЧЕРТЕЖА	СТАДИЯ	ЛИСТ	ЛИСТОВ
г. Санкт-Петербург, ЖК Питер, ул. Типанова	Дизайнер	Леухина Н.В.		2022г.	Развёртка по прихожей (начало).	РП	40	49
	Заказчик							




sOul InteriOrs.ru  
+7 950 021 57 16



Вид Г

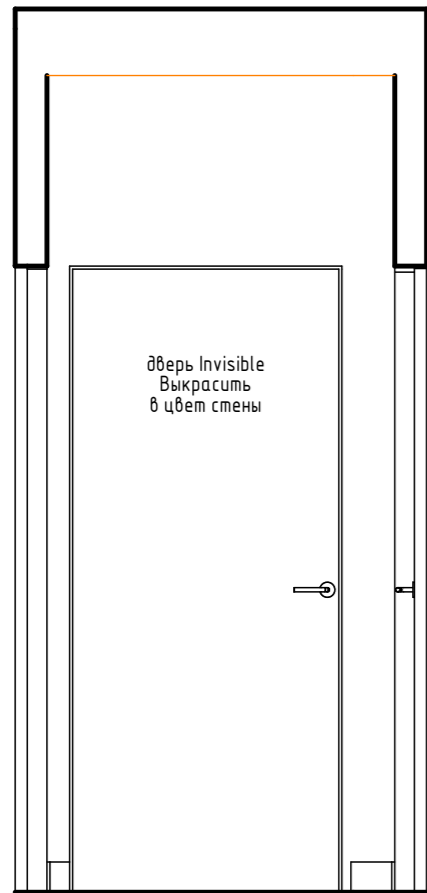

Вид Д

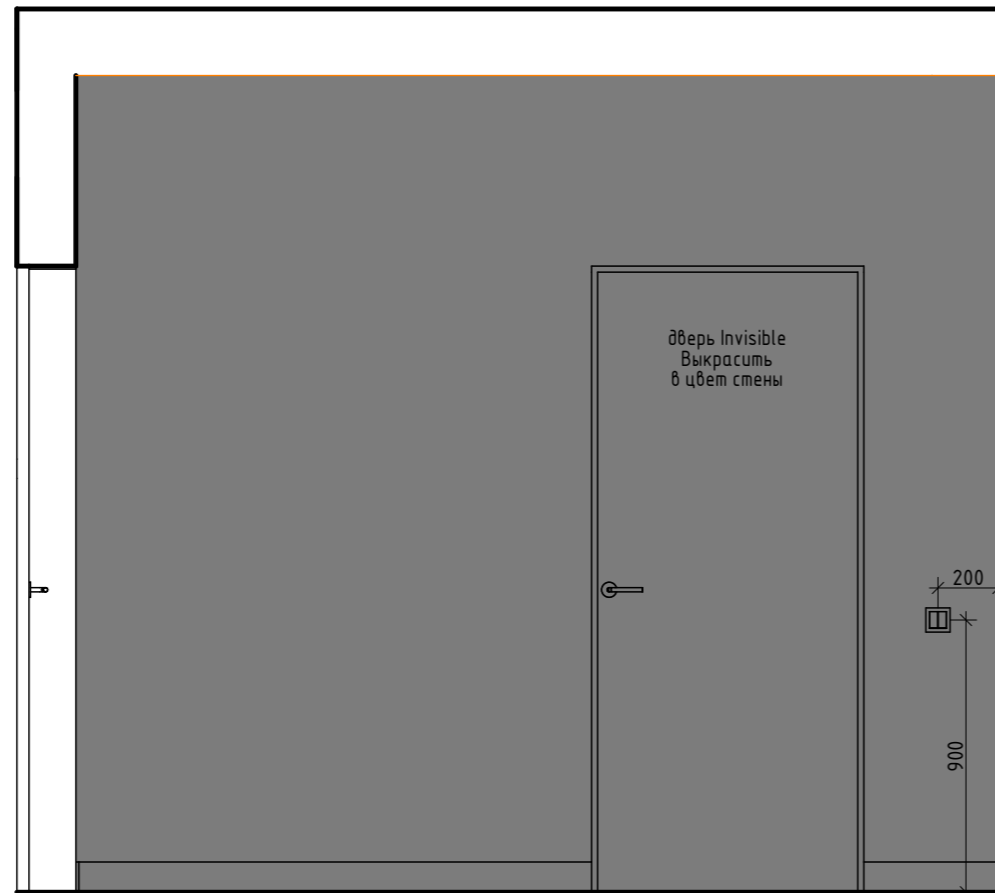


ЛДСП  
Дуб Хантон тёмный  
H2033 ST10



Краска Предварительно сделать выкрасы!

Tikkurila G496

 


Tikkurila S496




Tikkurila F487




RAL 7046

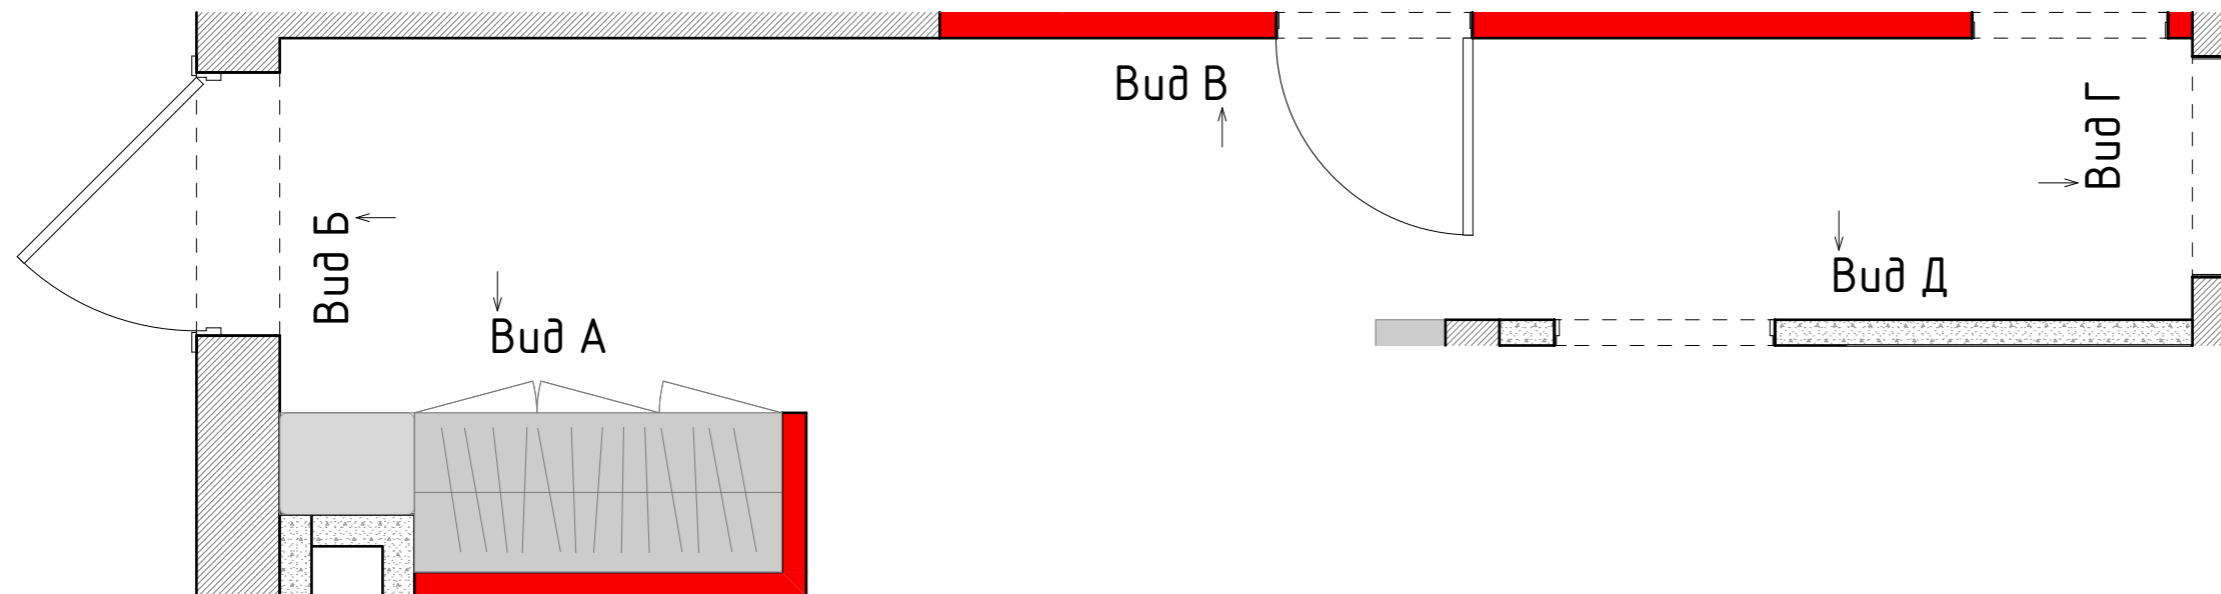


НАИМЕНОВАНИЕ ОБЪЕКТА	СОГЛАСОВАНО		ПОДПИСЬ	ДАТА	НАИМЕНОВАНИЕ ЧЕРТЕЖА	СТАДИЯ	ЛИСТ	ЛИСТОВ	 sOul InteriOrs.ru +7 950 021 57 16
г. Санкт-Петербург, ЖК Питер, ул. Типанова	Дизайнер	Леухина Н.В.		2022г.	Развёртка по прихожей (окончание)	РП	41	49	
	Заказчик								


Вид А

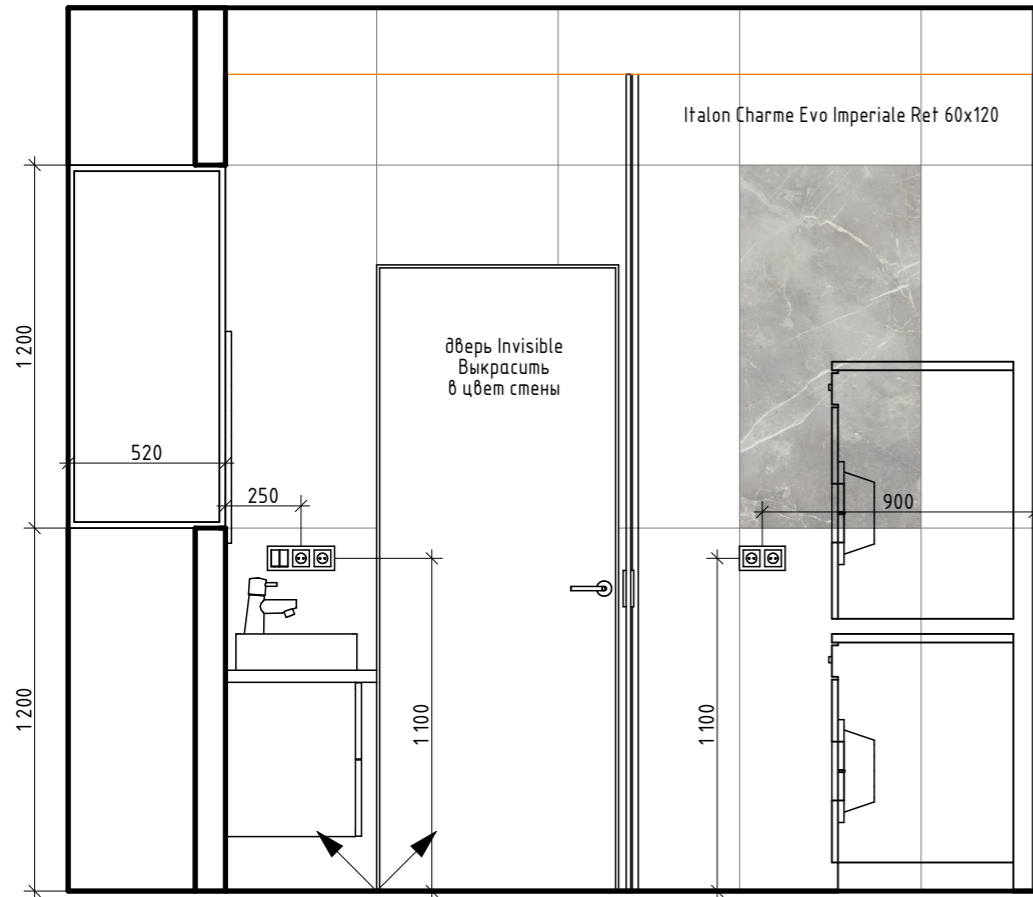


Вид Б

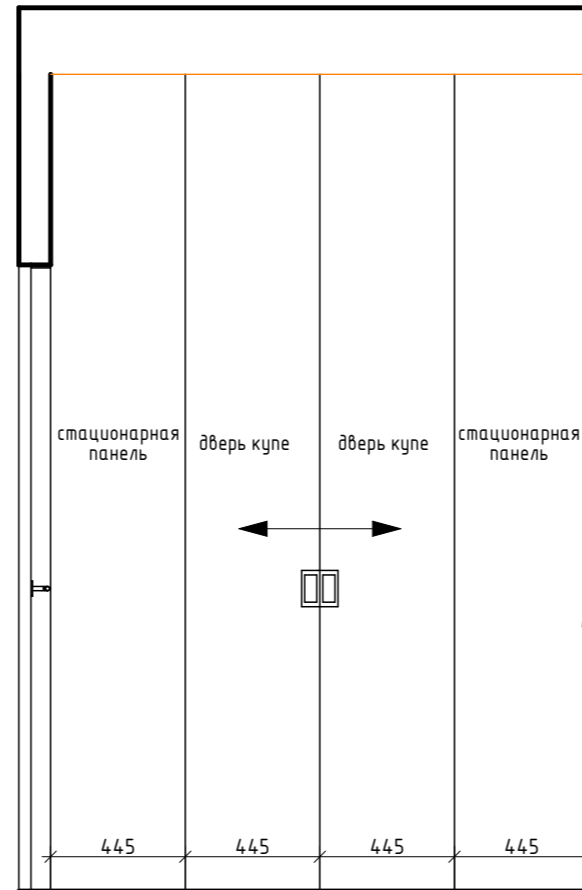


Вид В

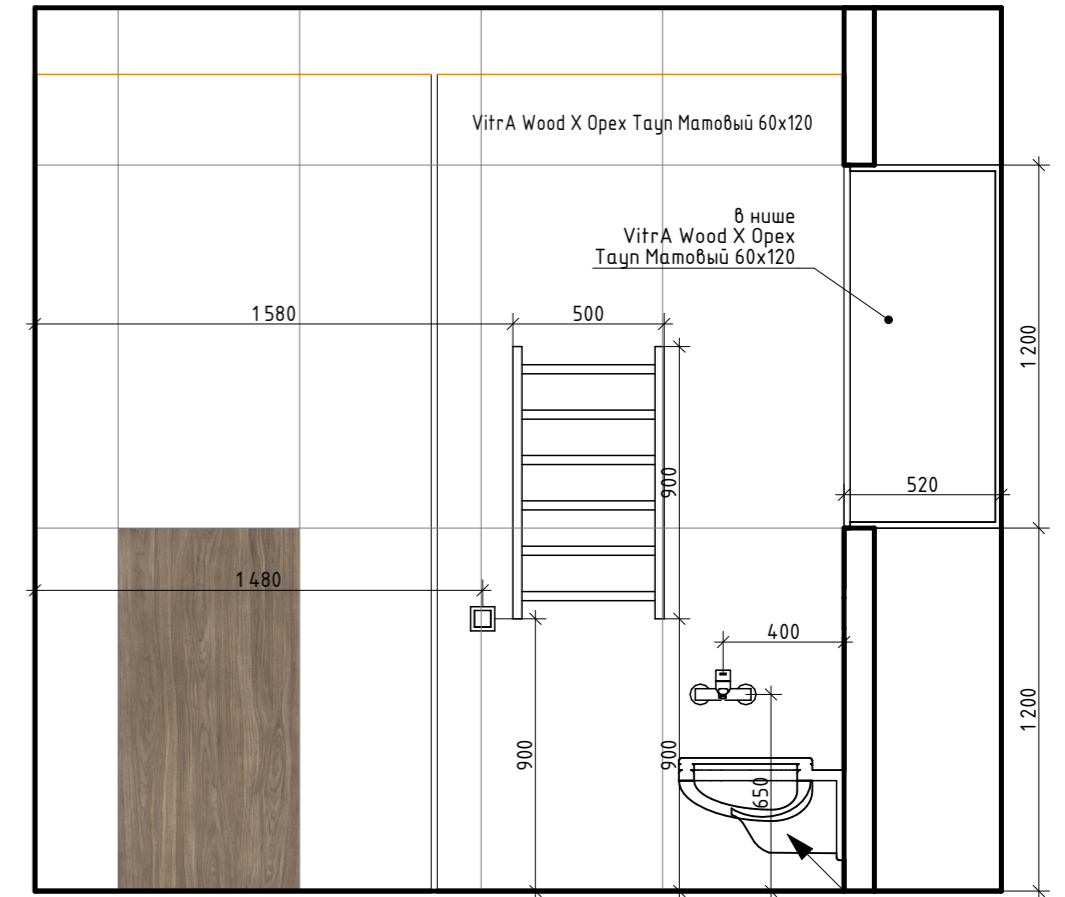

Вид Г

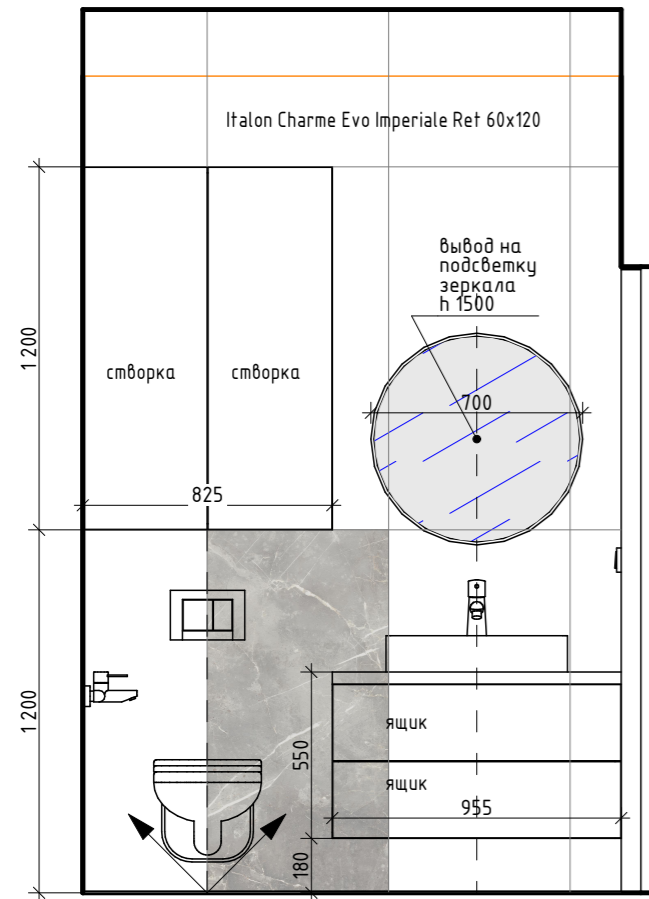

Вид Д

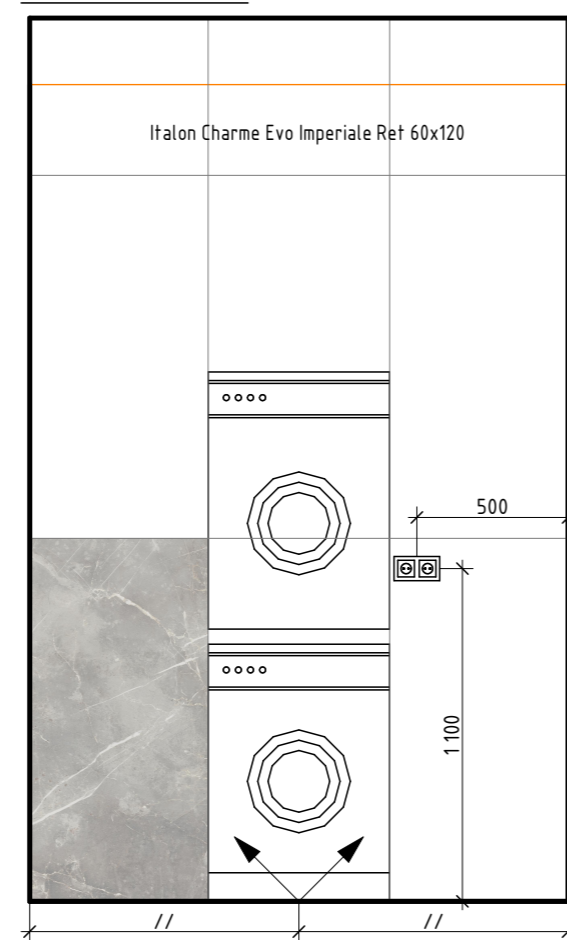



Italon Charme Evo Imperiale Ref 60x120




Начало раскладки плитки

VitrA Wood X Орех Таун Матовый 60x120

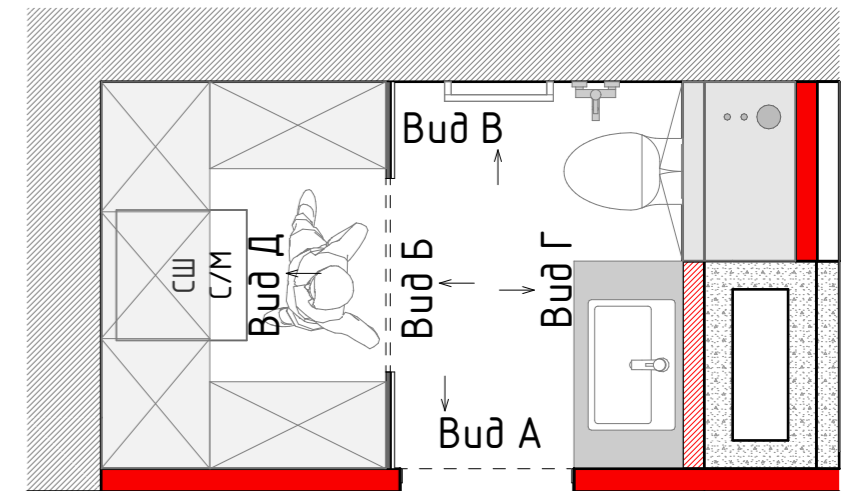


НАИМЕНОВАНИЕ ОБЪЕКТА		СОГЛАСОВАНО		ПОДПИСЬ	ДАТА	НАИМЕНОВАНИЕ ЧЕРТЕЖА	СТАДИЯ	ЛИСТ	ЛИСТОВ	 sOul InteriOrs.ru +7 950 021 57 16
г. Санкт-Петербург, ЖК Питер, ул. Типанова		Дизайнер	Леухина Н.В.		2022г.	Развёртка по санузлу.	РП	42	49	
		Заказчик								


Вид А

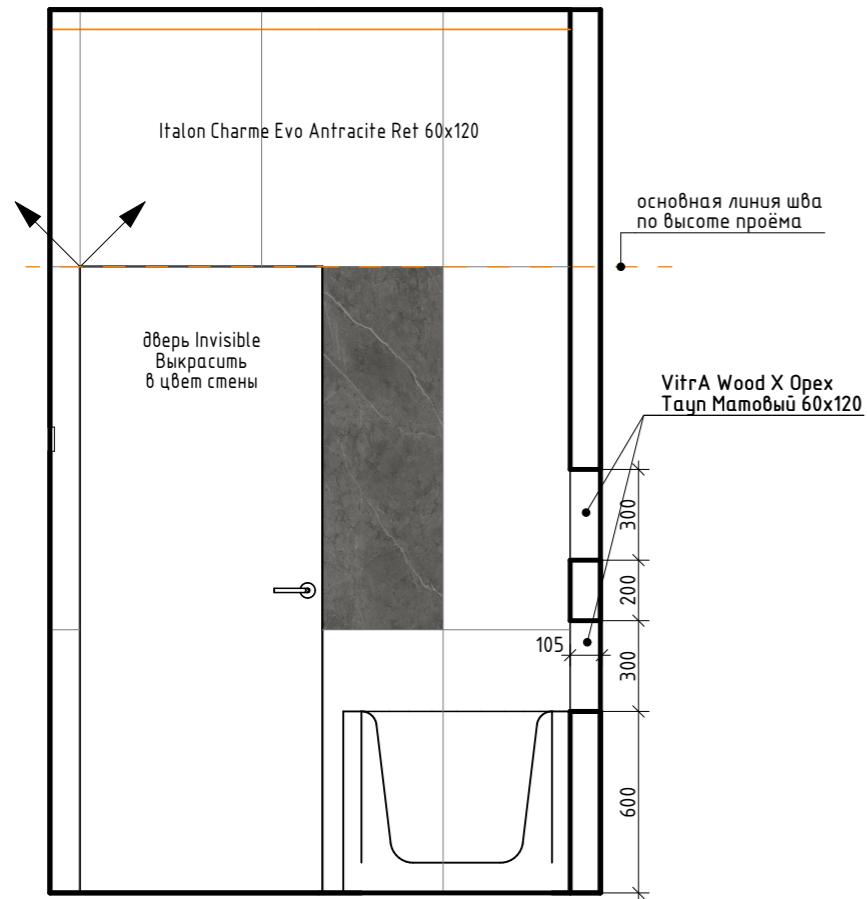


Вид Б

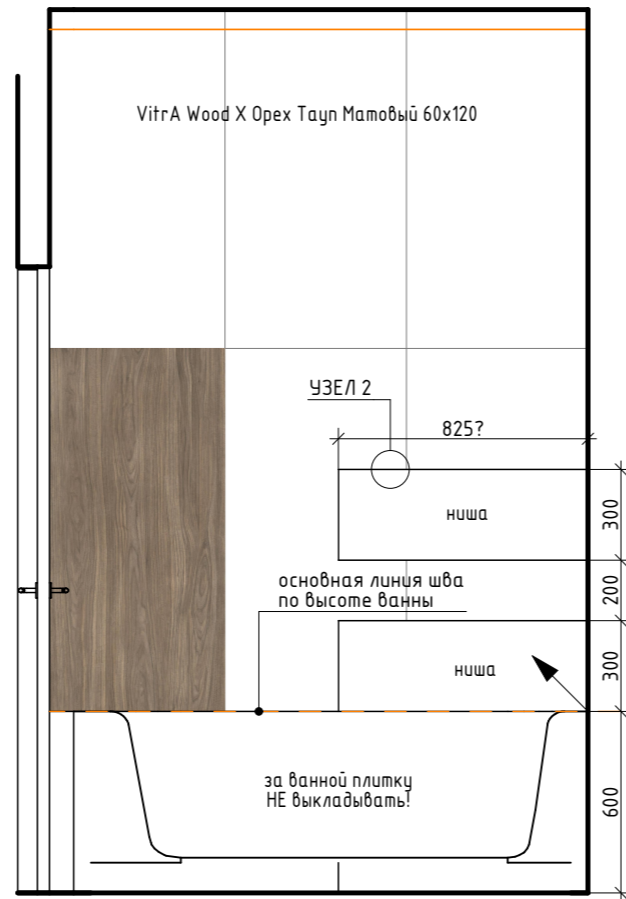


Вид Г

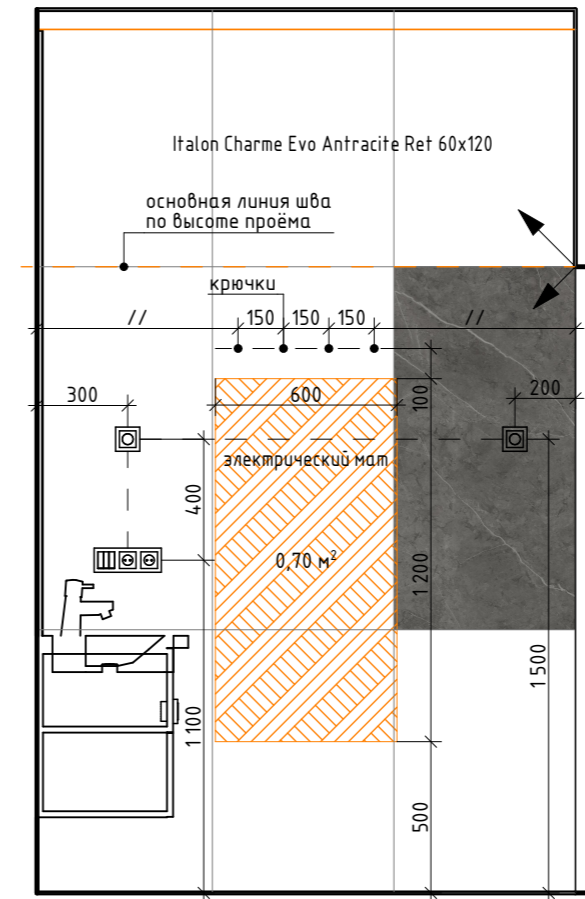



Вид В

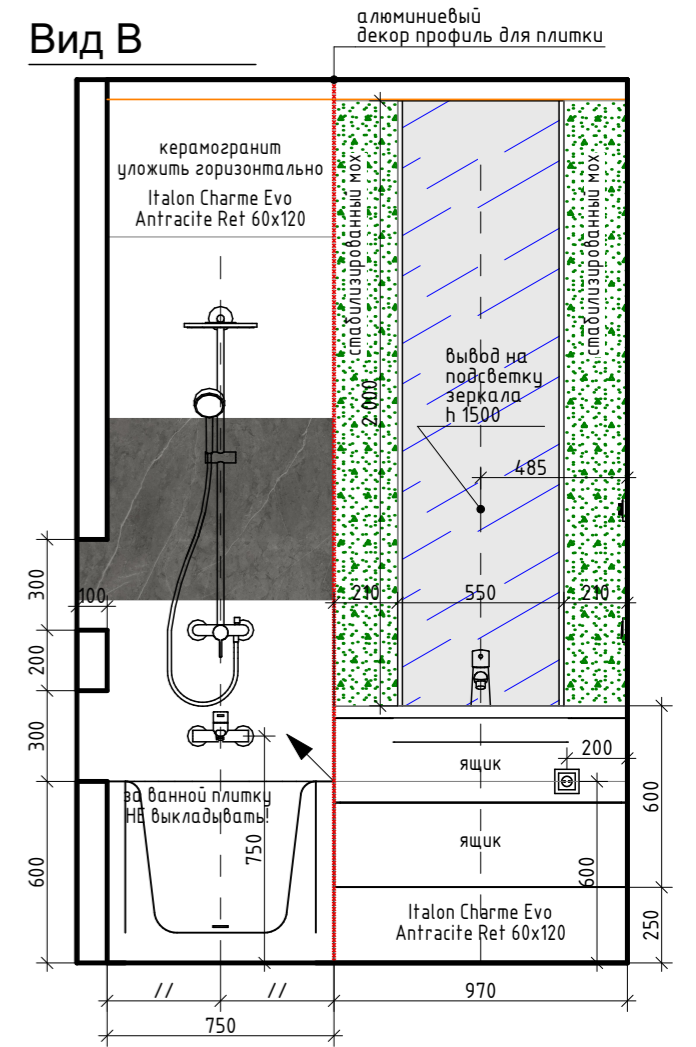

Вид Д

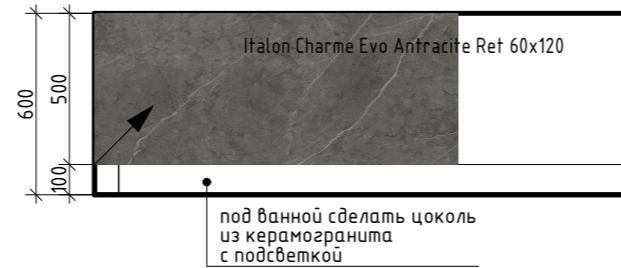

Узел 2

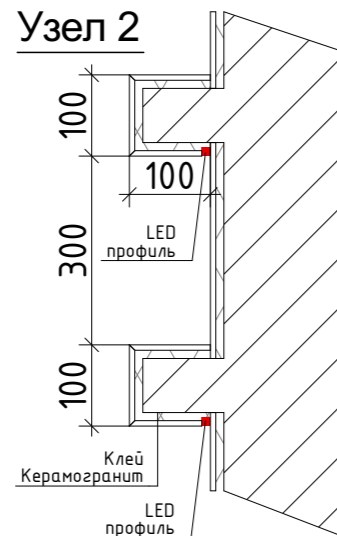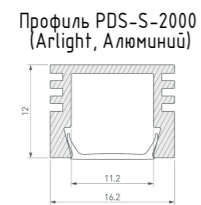


Italon Charme Evo Antracite Ret 60x120



VitrA Wood X Орех Таун Матовый 60x120




Начало раскладки плитки

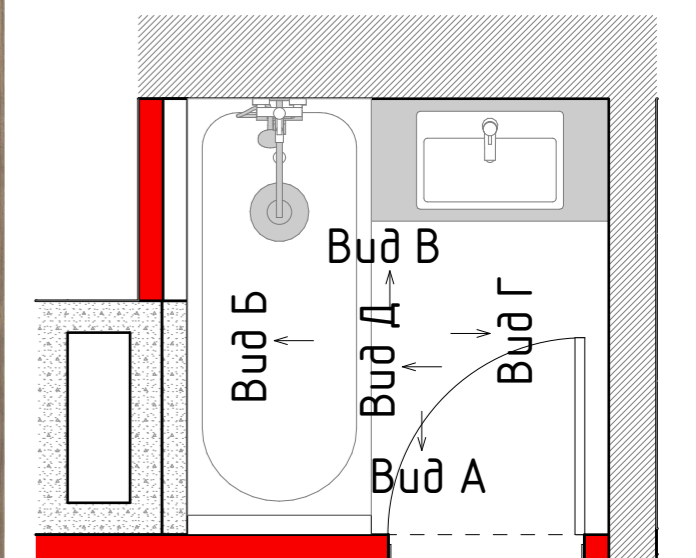


НАИМЕНОВАНИЕ ОБЪЕКТА	СОГЛАСОВАНО		ПОДПИСЬ	ДАТА	НАИМЕНОВАНИЕ ЧЕРТЕЖА	СТАДИЯ	ЛИСТ	ЛИСТОВ
г. Санкт-Петербург, ЖК Питер, ул. Типанова	Дизайнер	Леухина Н.В.		2022г.	Развёртка по ванной.	РП	43	49
	Заказчик							



Вид А

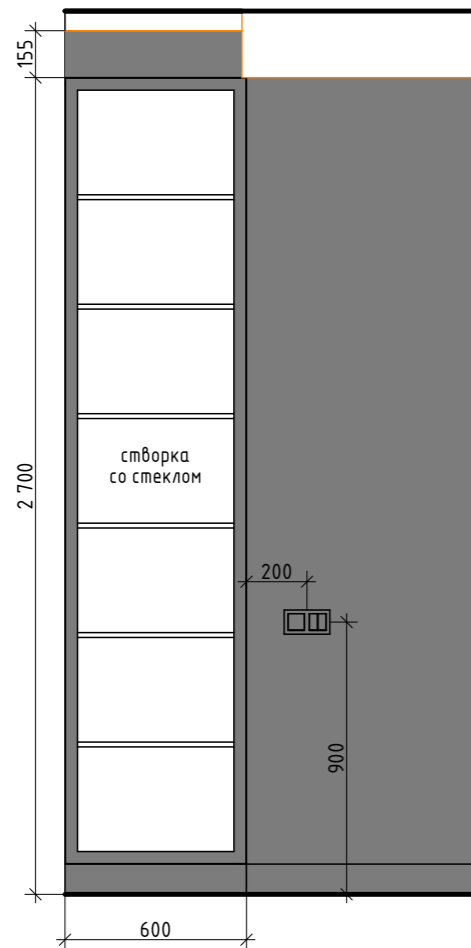


Вид Б

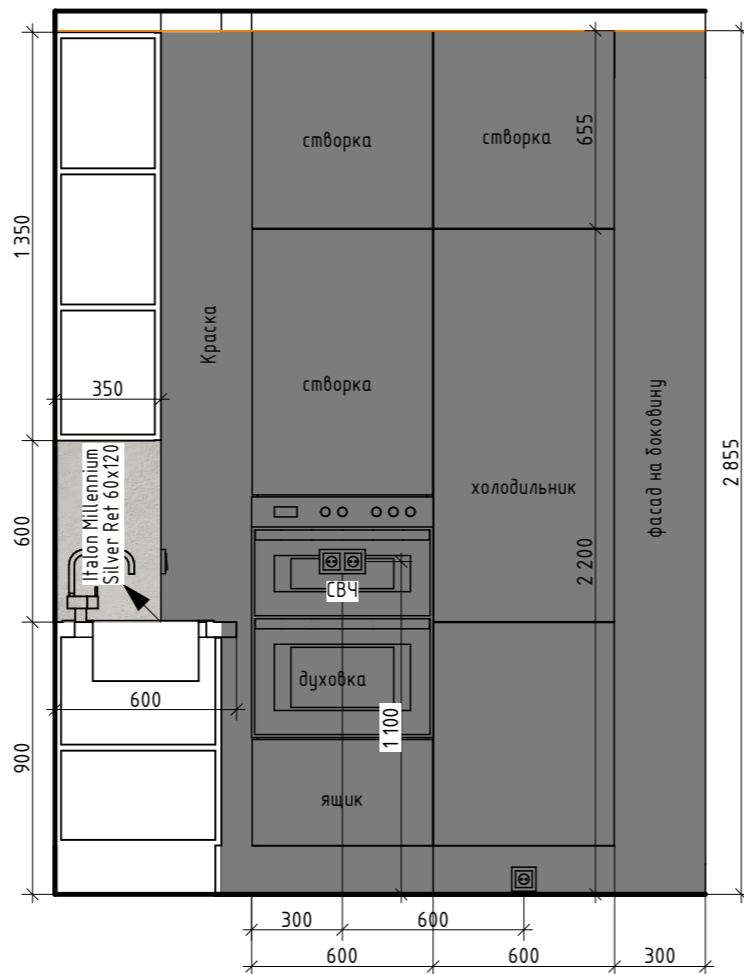

Вид В

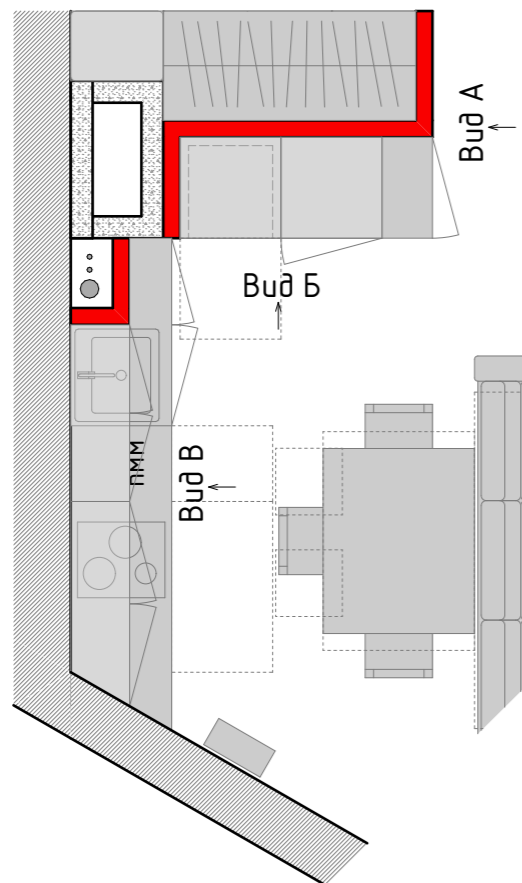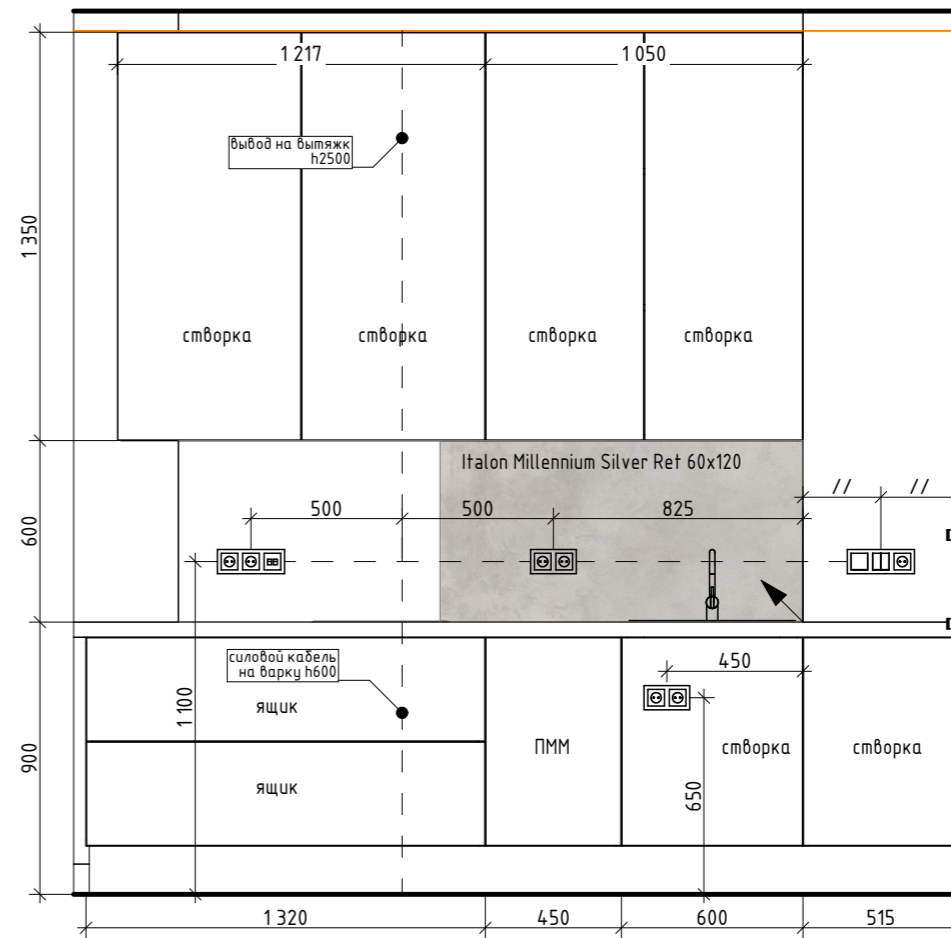

Italon Millennium Silver Ret 60x120 фартурк

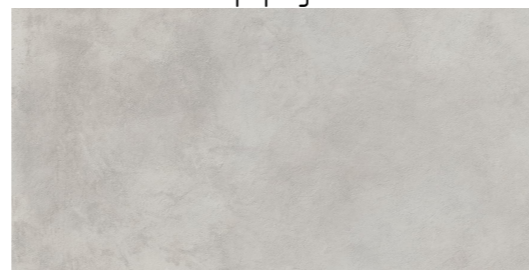


ЛДСП  
Дуб Хантон тёмный  
H2033 ST10



Краска Предварительно сделать выкрасы!

Tikkurila G496

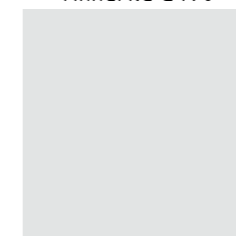

Tikkurila S496




Tikkurila F487




RAL 7046




НАИМЕНОВАНИЕ ОБЪЕКТА	СОГЛАСОВАНО		ПОДПИСЬ	ДАТА	НАИМЕНОВАНИЕ ЧЕРТЕЖА	СТАДИЯ	ЛИСТ	ЛИСТОВ	 sOul InteriOrs.ru +7 950 021 57 16
г. Санкт-Петербург, ЖК Питер, ул. Типанова	Дизайнер	Леухина Н.В.		2022г.	Развёртка по кухне.	РП	44	49	
	Заказчик								

Вид А

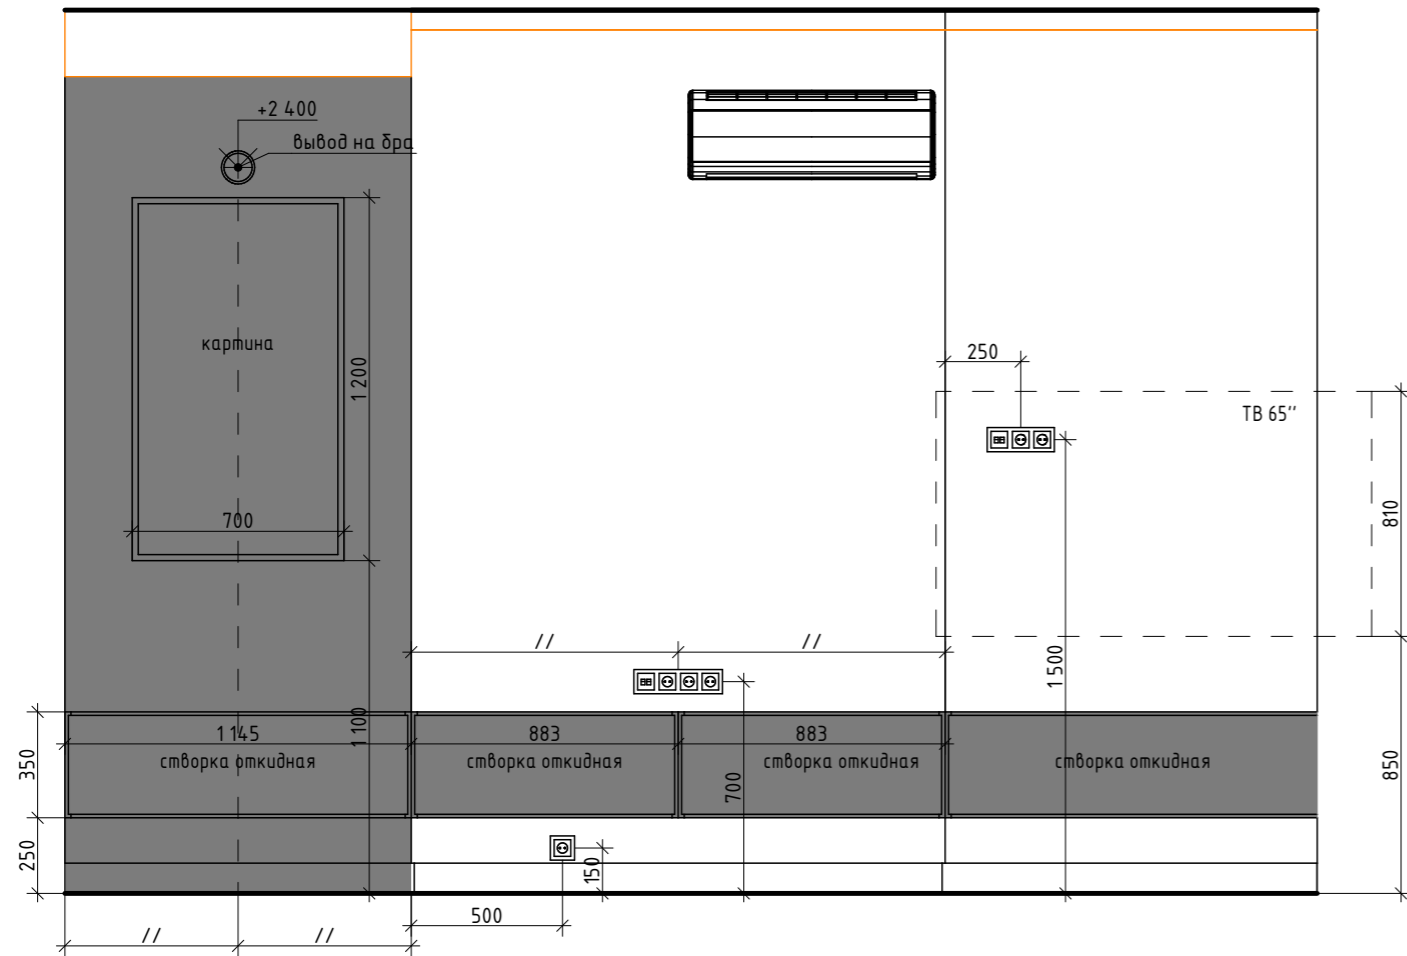

Вид Б

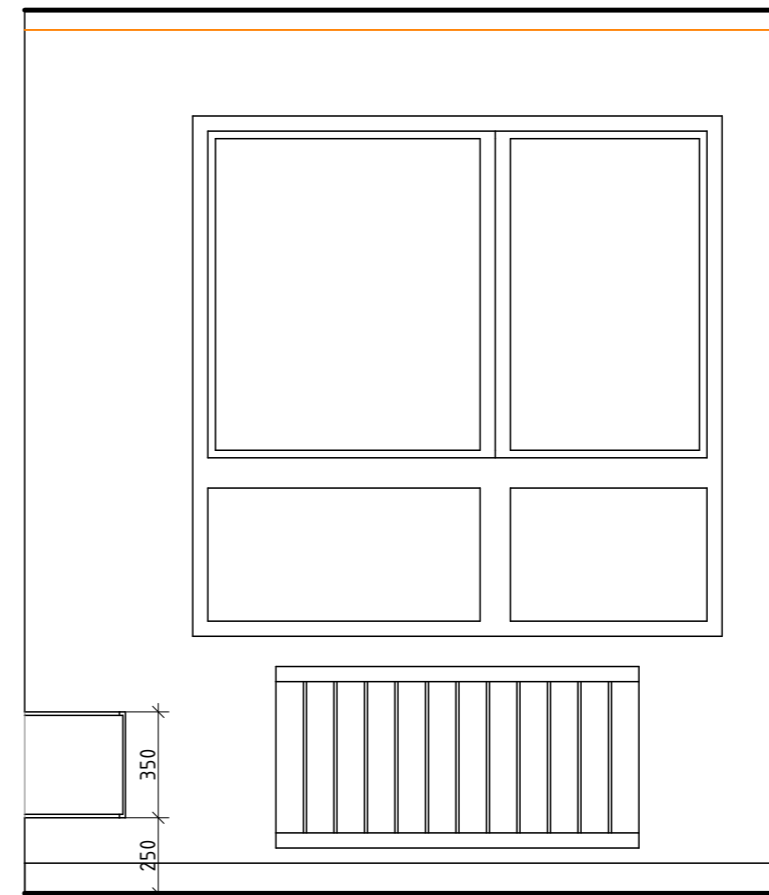

Краска Предварительно сделать выкрасы!

Tikkurila G496



Tikkurila S496





Tikkurila F487



RAL 7046



Вид В

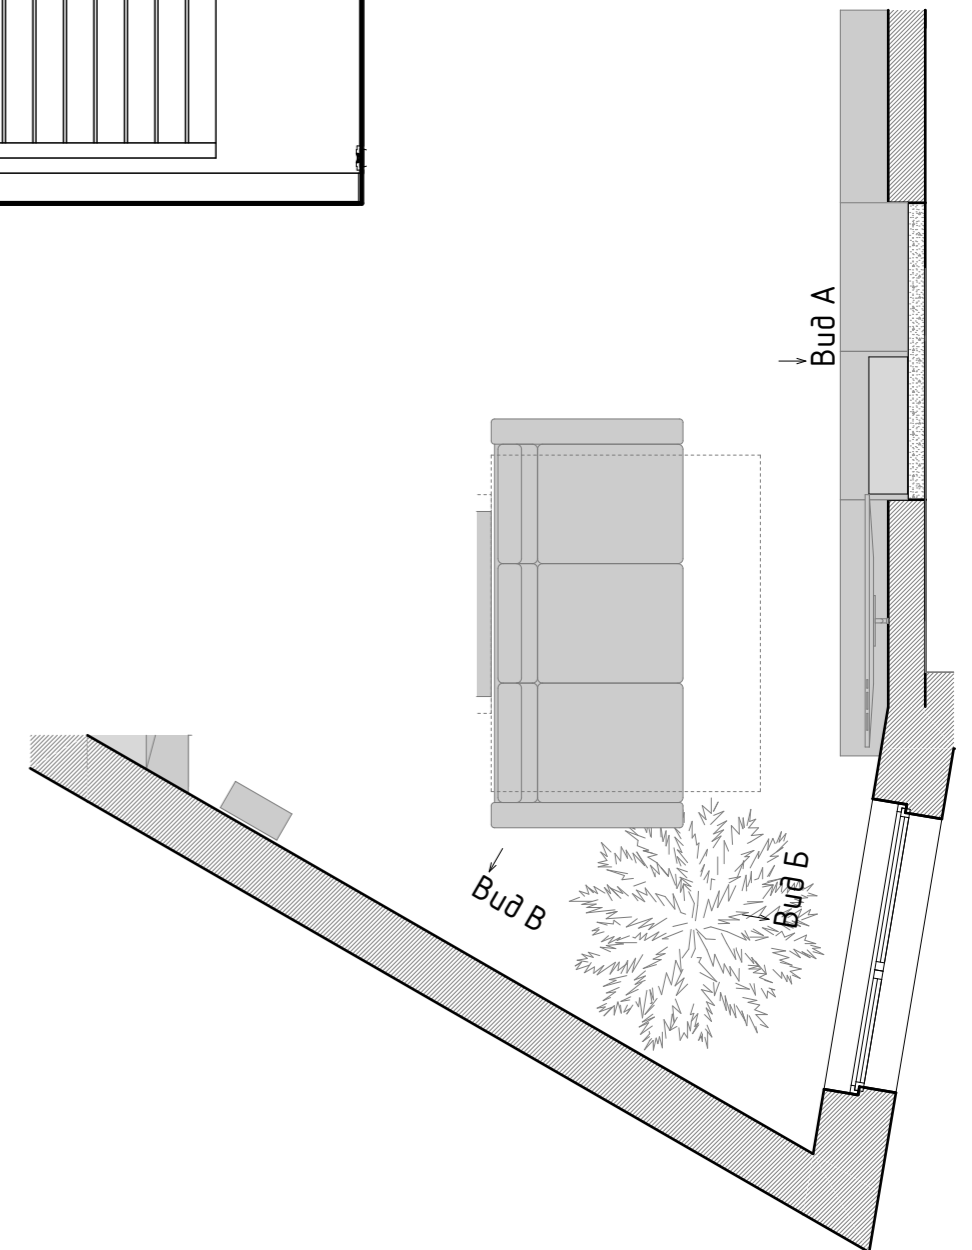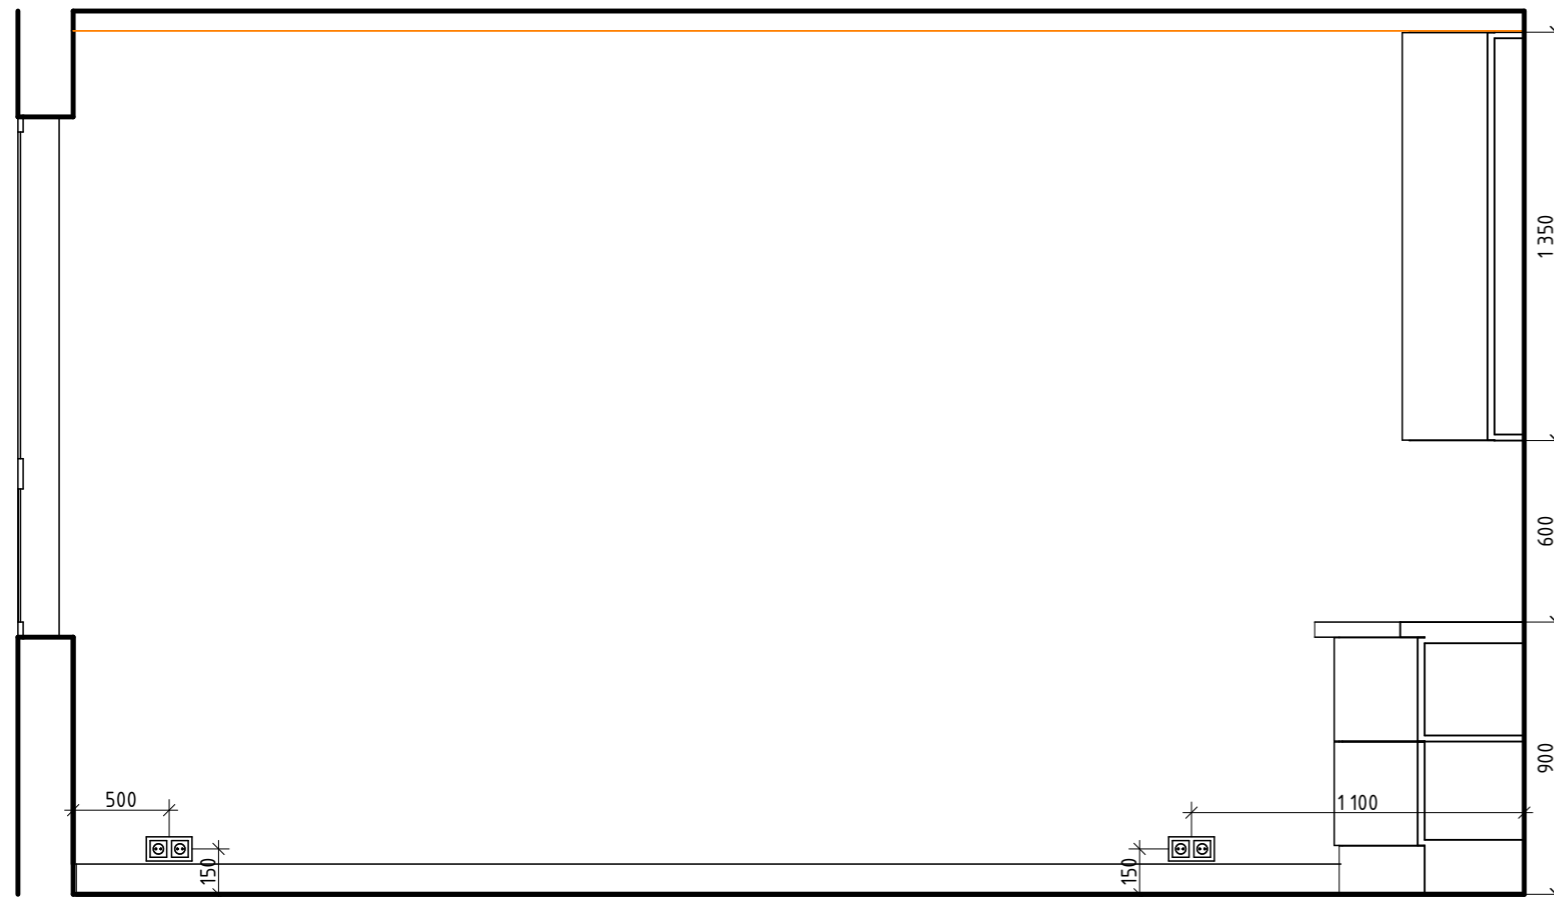


НАИМЕНОВАНИЕ ОБЪЕКТА		СОГЛАСОВАНО		ПОДПИСЬ	ДАТА	НАИМЕНОВАНИЕ ЧЕРТЕЖА	СТАДИЯ	ЛИСТ	ЛИСТОВ
г. Санкт-Петербург, ЖК Питер, ул. Типанова		Дизайнер	Леухина Н.В.		2022г.	Развёртка по гостиной.	РП	45	49
		Заказчик							




sOul InteriOrs.ru  
+7 950 021 57 16

Вид А

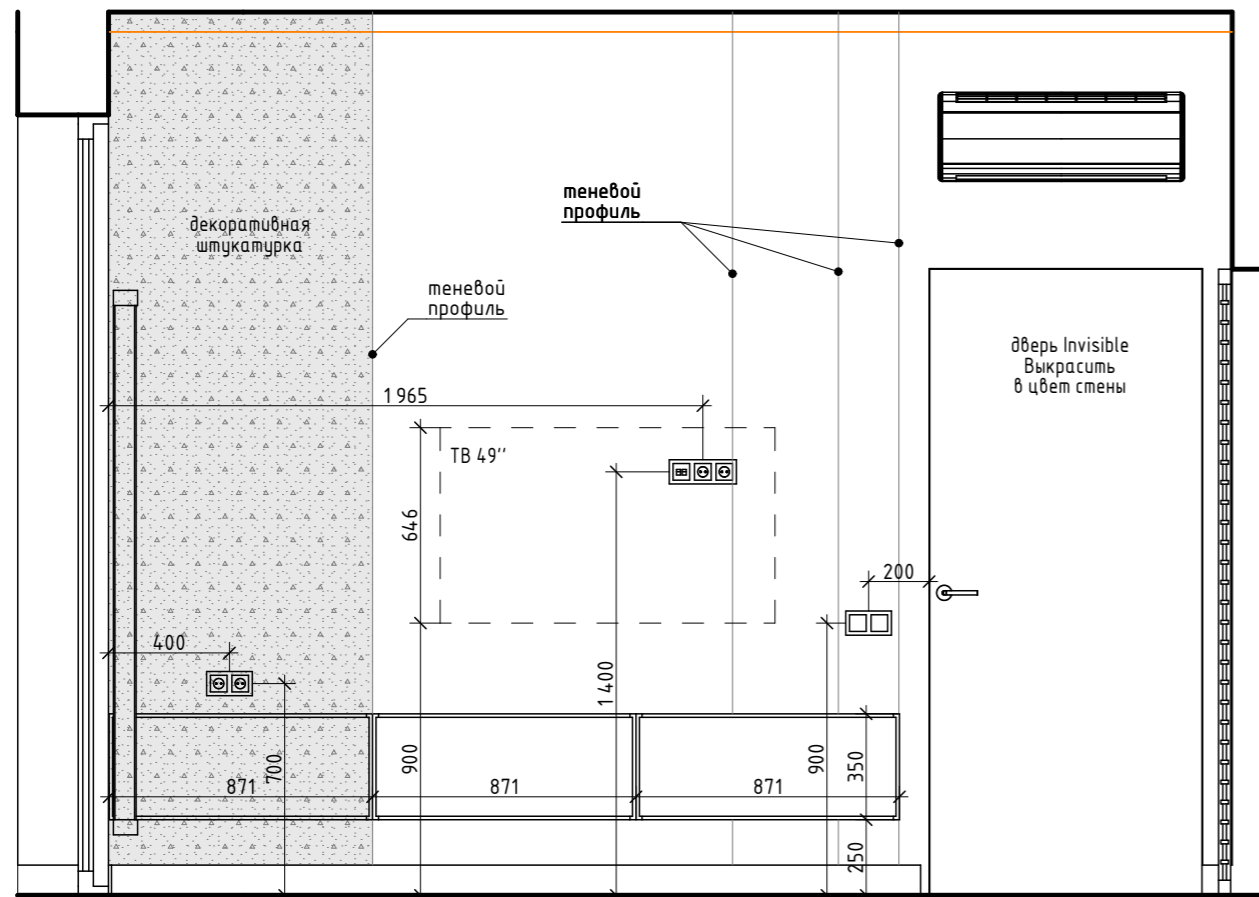


Вид Б

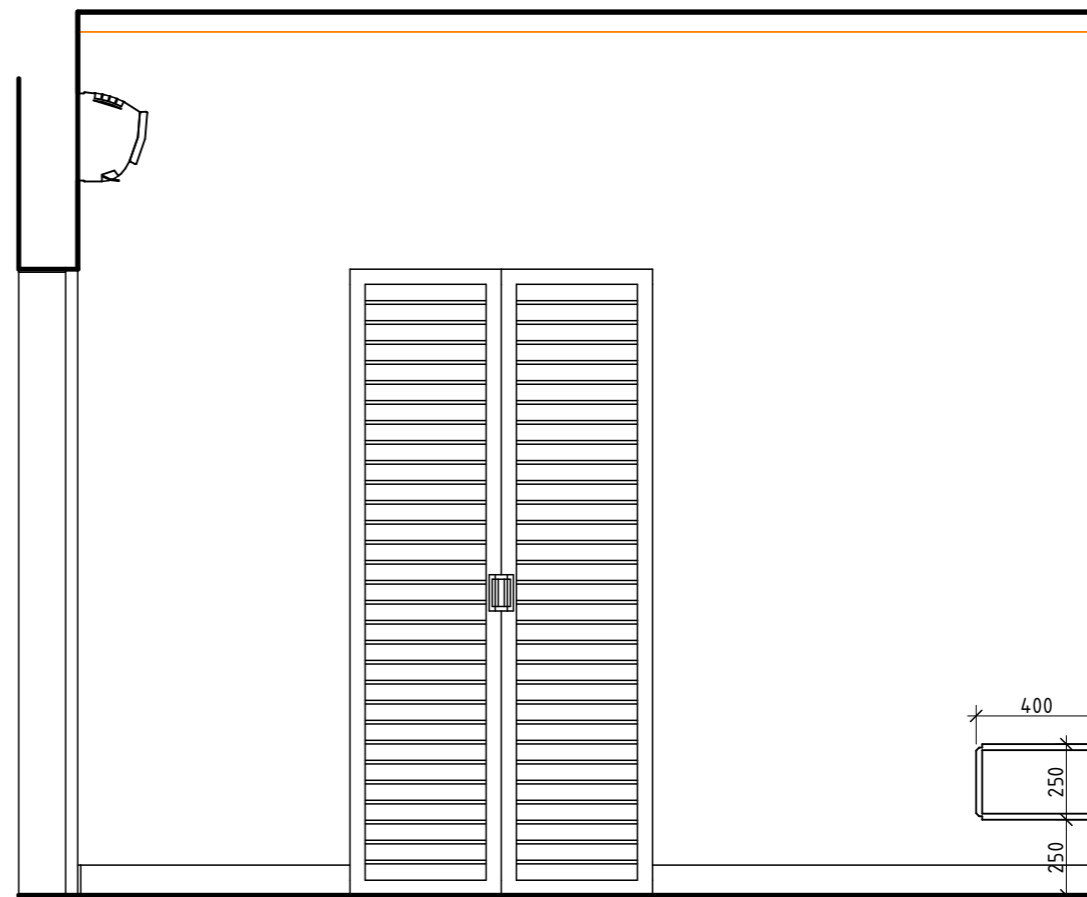


Краска  
Предварительно  
сделать выкрасы!


Tikkurila G496

 


Tikkurila F487

 



Декор. штукатурка

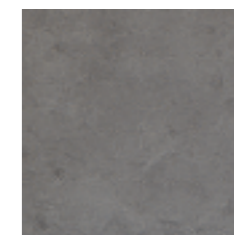

Вид В

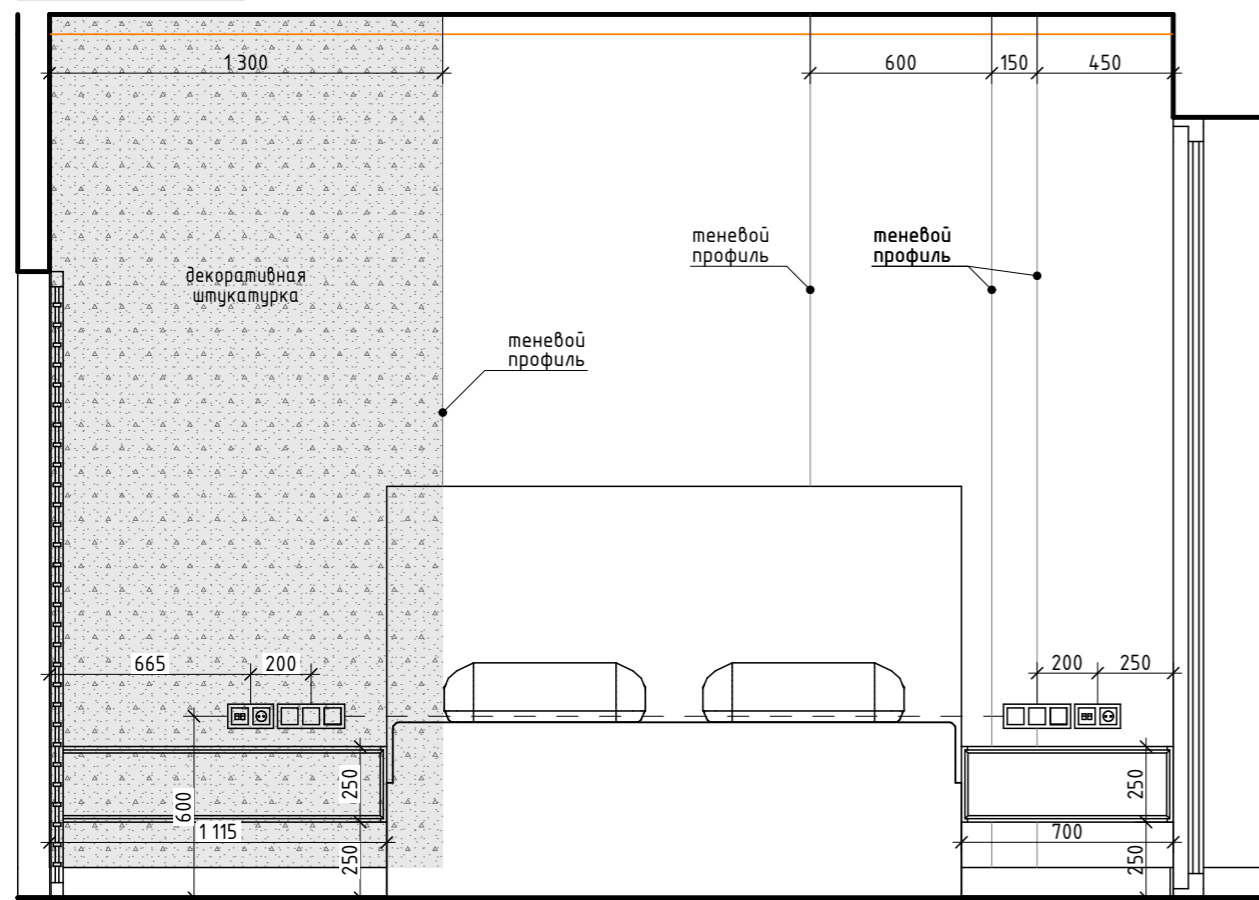

Вид Г

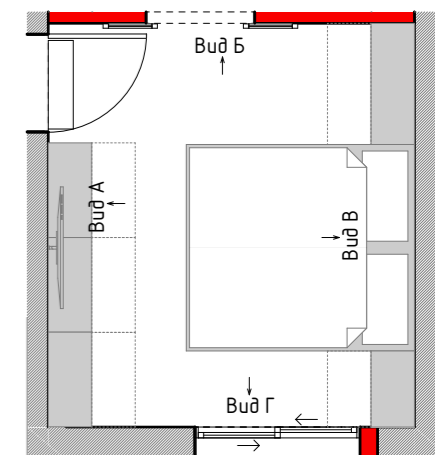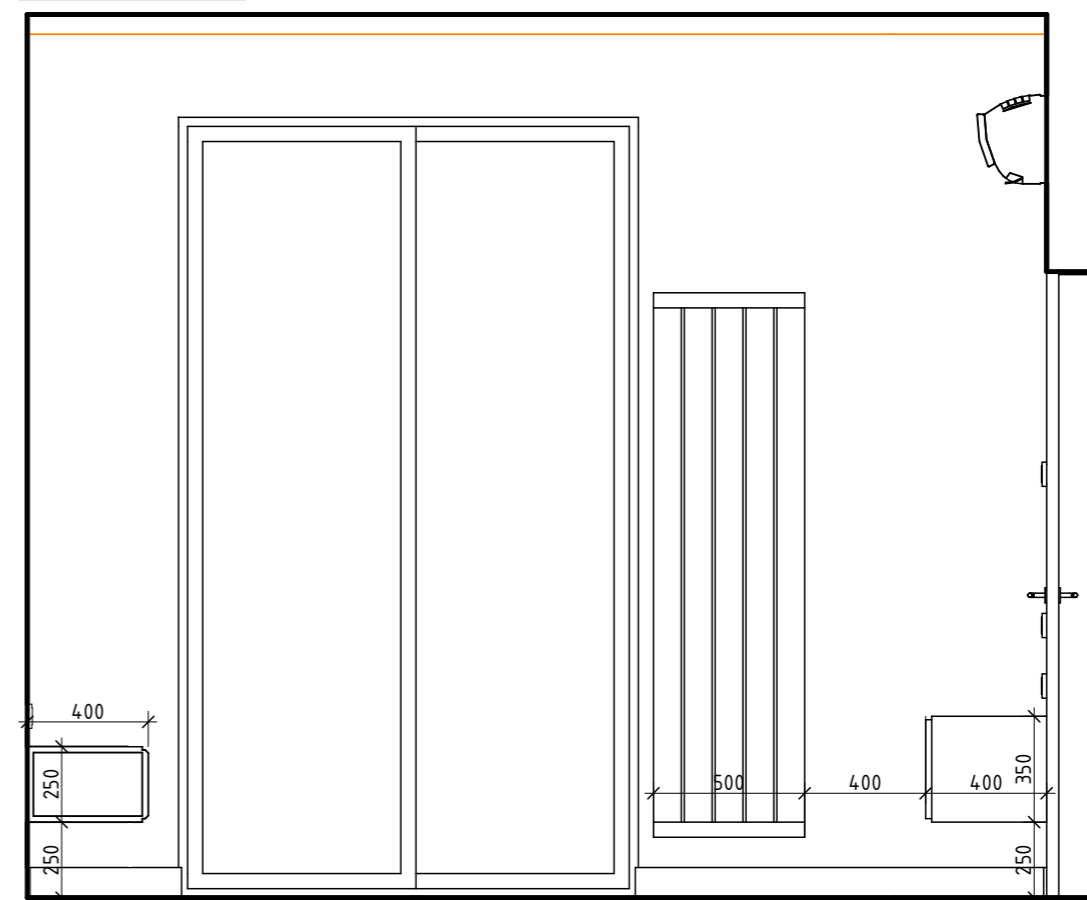


НАИМЕНОВАНИЕ ОБЪЕКТА		СОГЛАСОВАНО		ПОДПИСЬ	ДАТА	НАИМЕНОВАНИЕ ЧЕРТЕЖА	СТАДИЯ	ЛИСТ	ЛИСТОВ
г. Санкт-Петербург, ЖК Питер, ул. Типанова		Дизайнер	Леухина Н.В.						
		Заказчик							




sOul InteriOrs.ru  
+7 950 021 57 16


Вид А

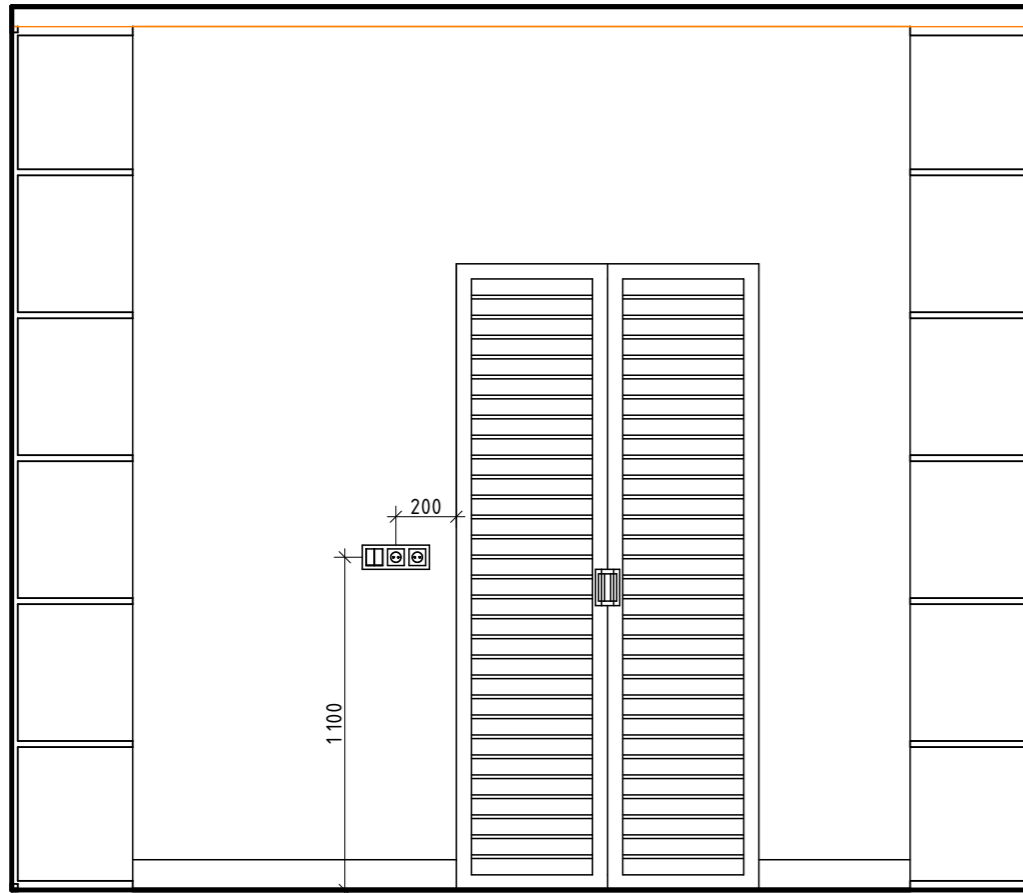


Вид Б

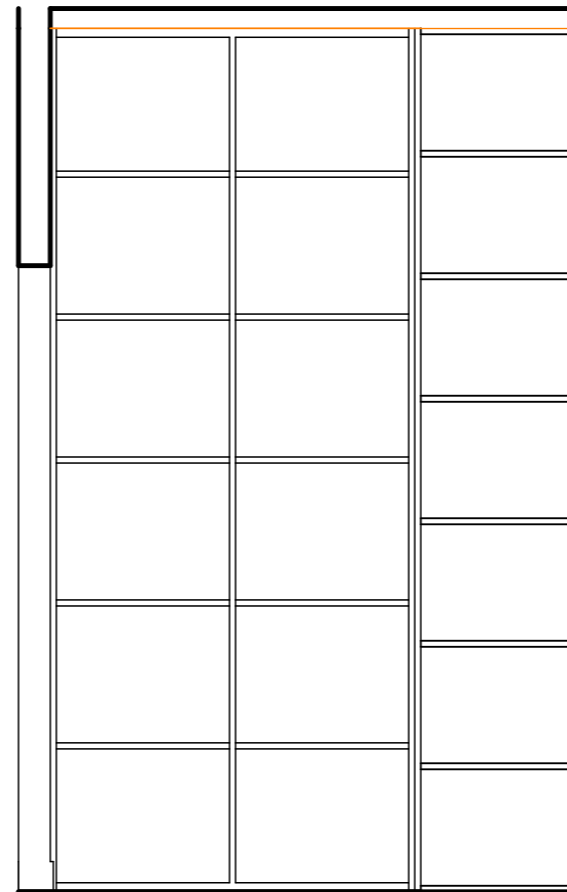

Вид В

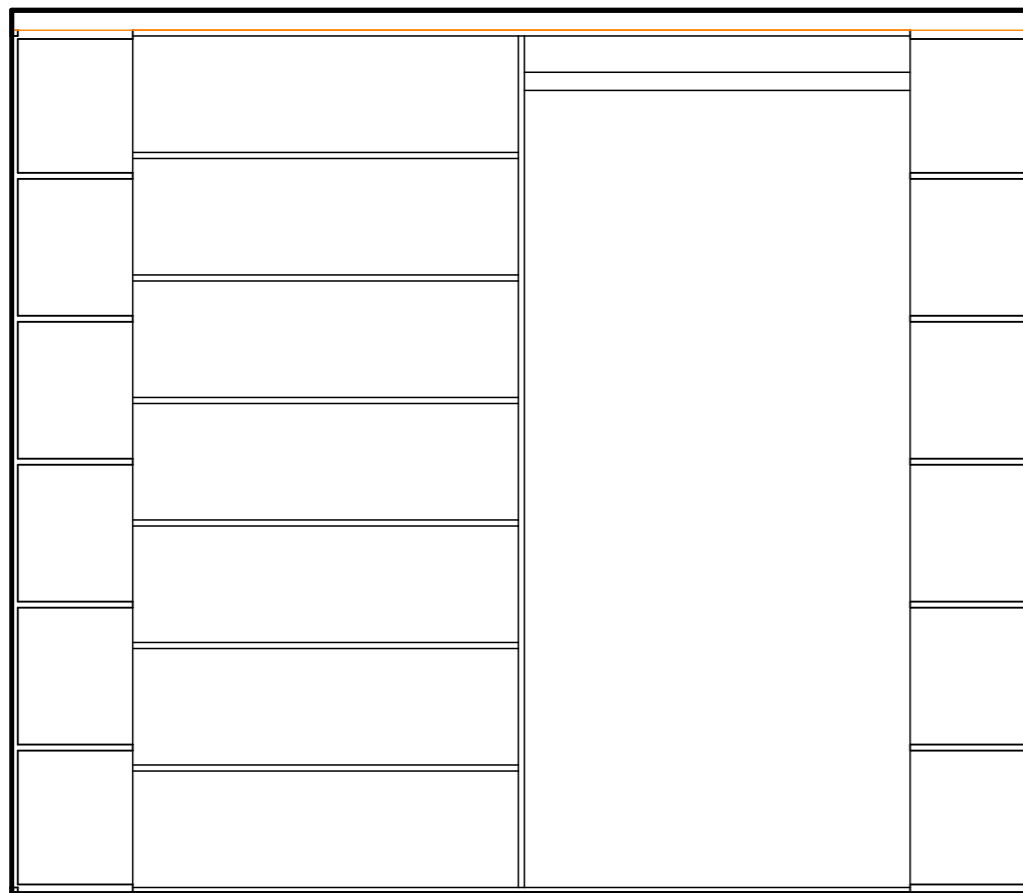


Вид Г

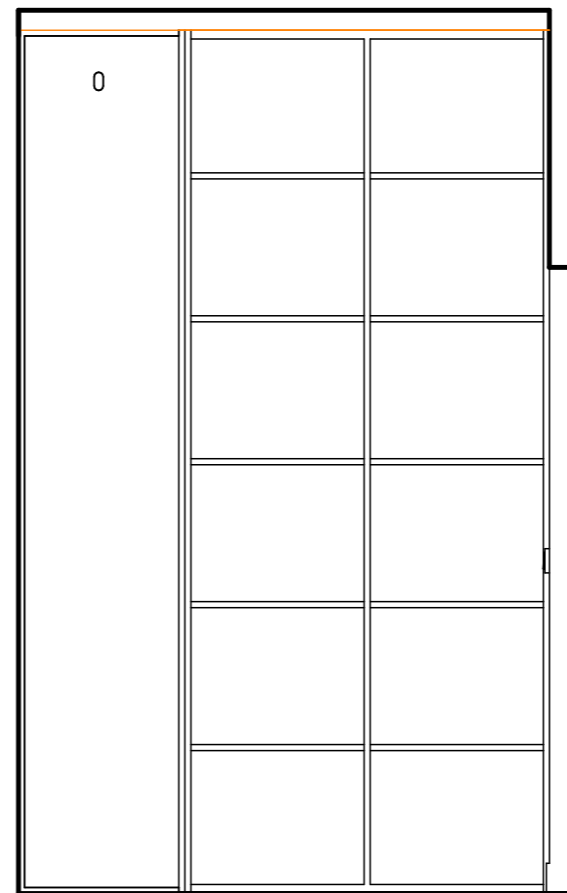

Краска Предварительно сделать выкрасы!


Tikkurila G496

Tikkurila F487

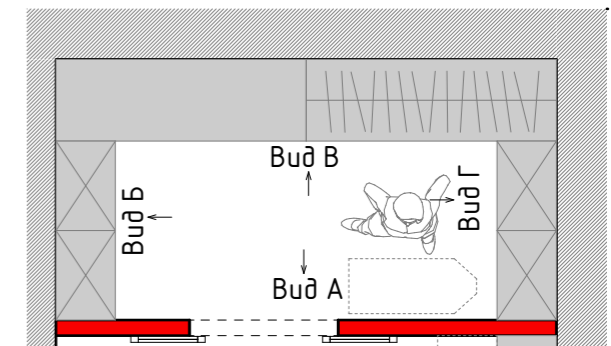


НАИМЕНОВАНИЕ ОБЪЕКТА		СОГЛАСОВАНО		ПОДПИСЬ	ДАТА	НАИМЕНОВАНИЕ ЧЕРТЕЖА	СТАДИЯ	ЛИСТ	ЛИСТОВ
г. Санкт-Петербург, ЖК Питер, ул. Типанова		Дизайнер	Леухина Н.В.		2022г.	Развёртка по гардеробной.	РП	47	49
		Заказчик							


Вид А

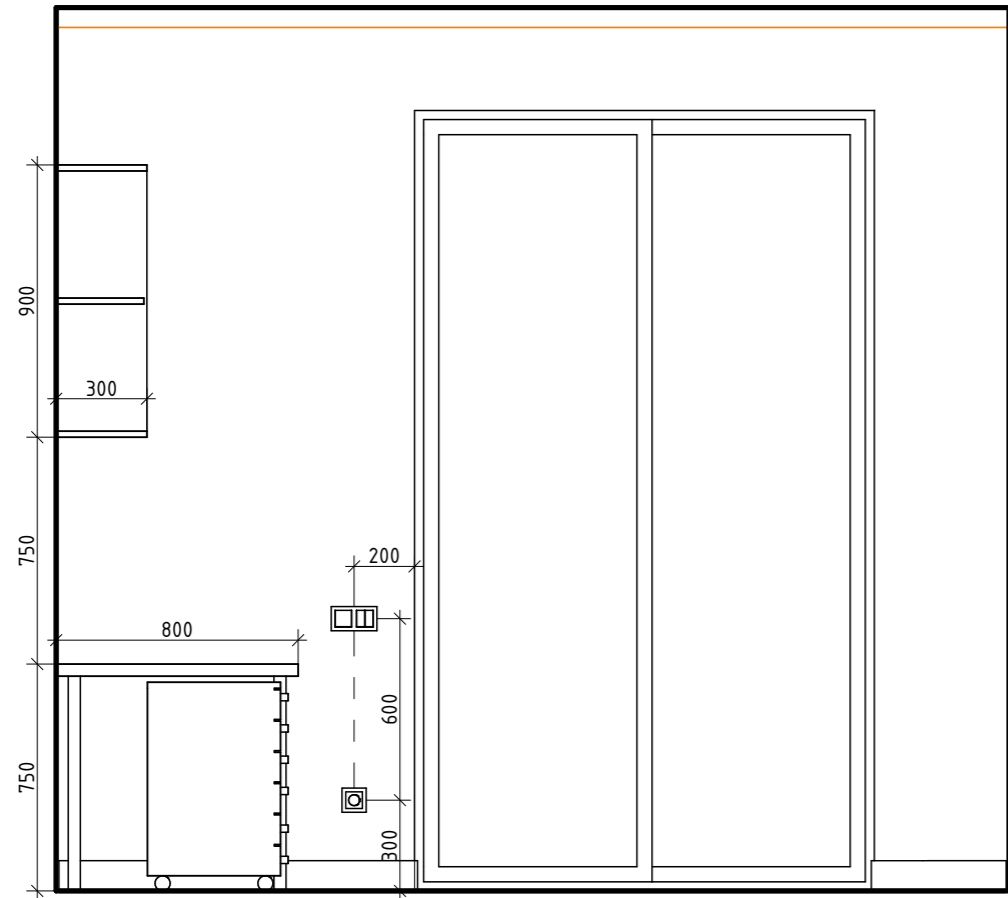


Вид Б

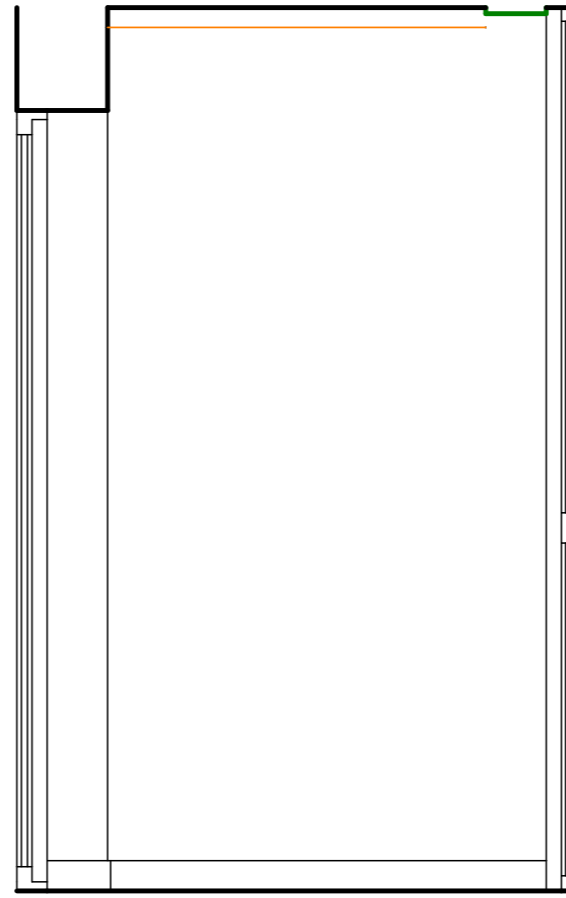

Вид В

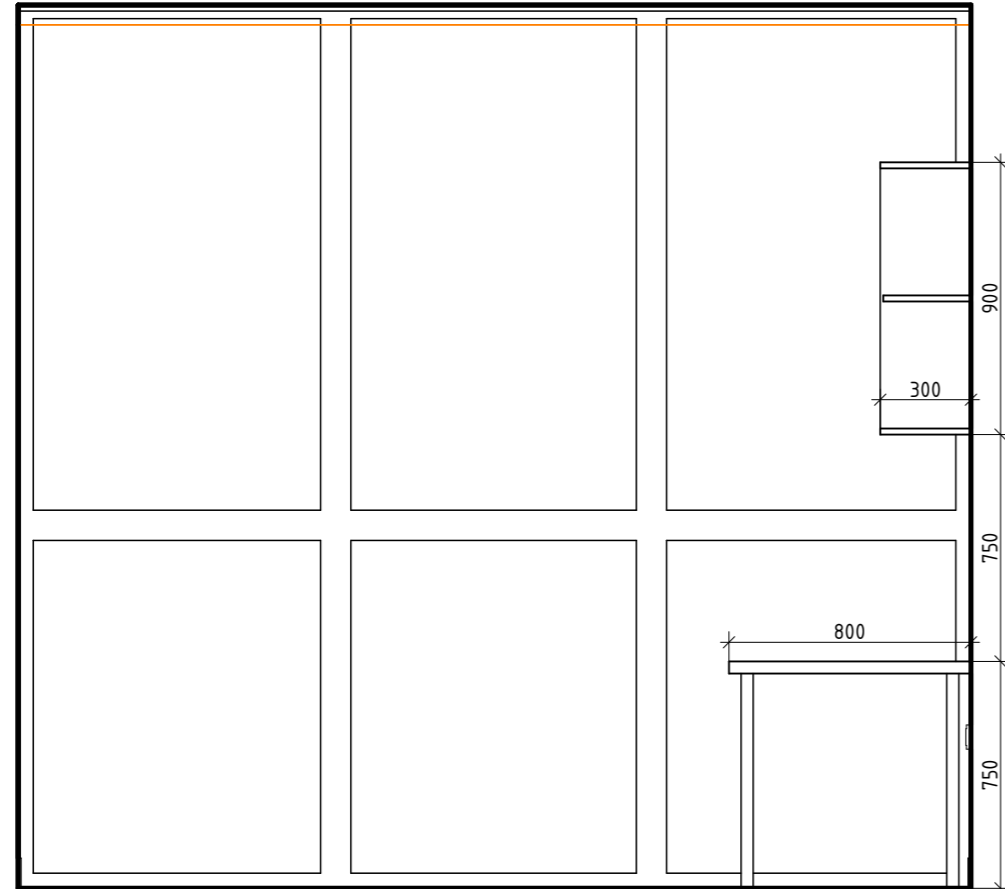


Вид Г

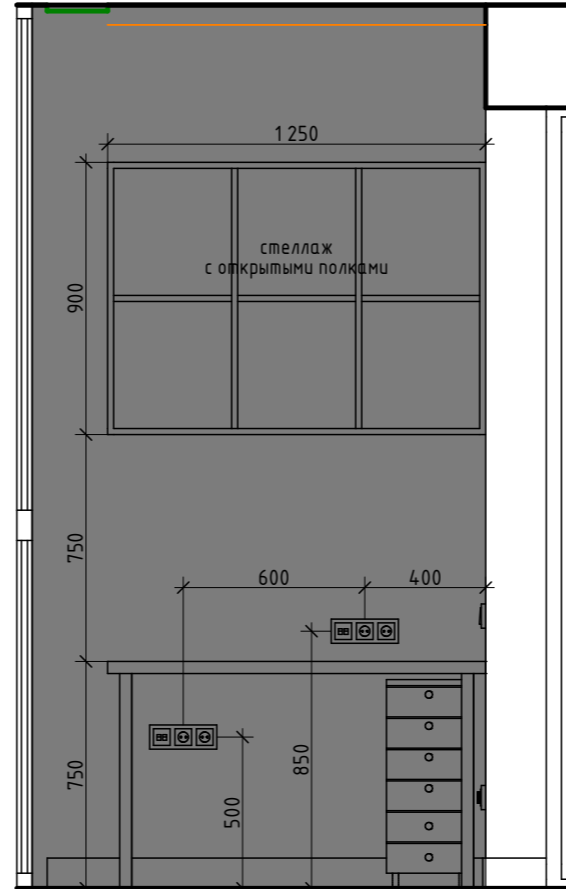

Краска Предварительно сделать выкрасы!

Tikkurila G496

 


Tikkurila S496



Tikkurila F487



RAL 7046

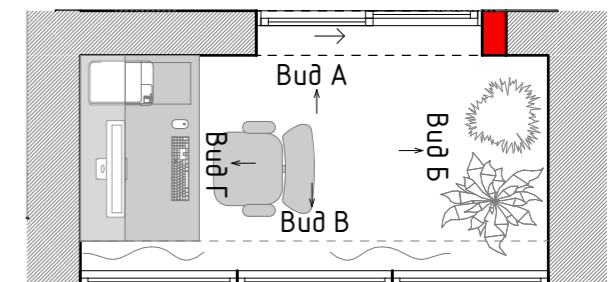


НАИМЕНОВАНИЕ ОБЪЕКТА		СОГЛАСОВАНО		ПОДПИСЬ	ДАТА	НАИМЕНОВАНИЕ ЧЕРТЕЖА	СТАДИЯ	ЛИСТ	ЛИСТОВ
г. Санкт-Петербург, ЖК Питер, ул. Типанова		Дизайнер	Леухина Н.В.		2022г.	Развёртка по балкону.	РП	48	49
		Заказчик							




sOul InteriOrs.ru  
+7 950 021 57 16




Вид А

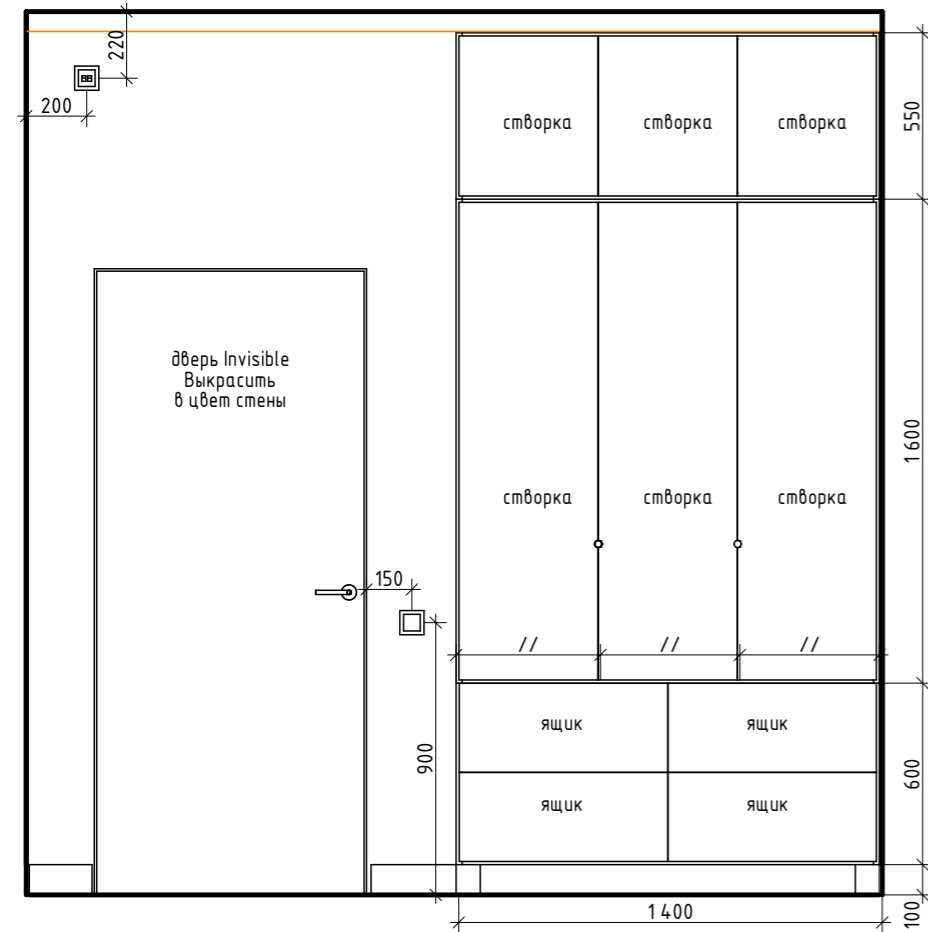


Вид В

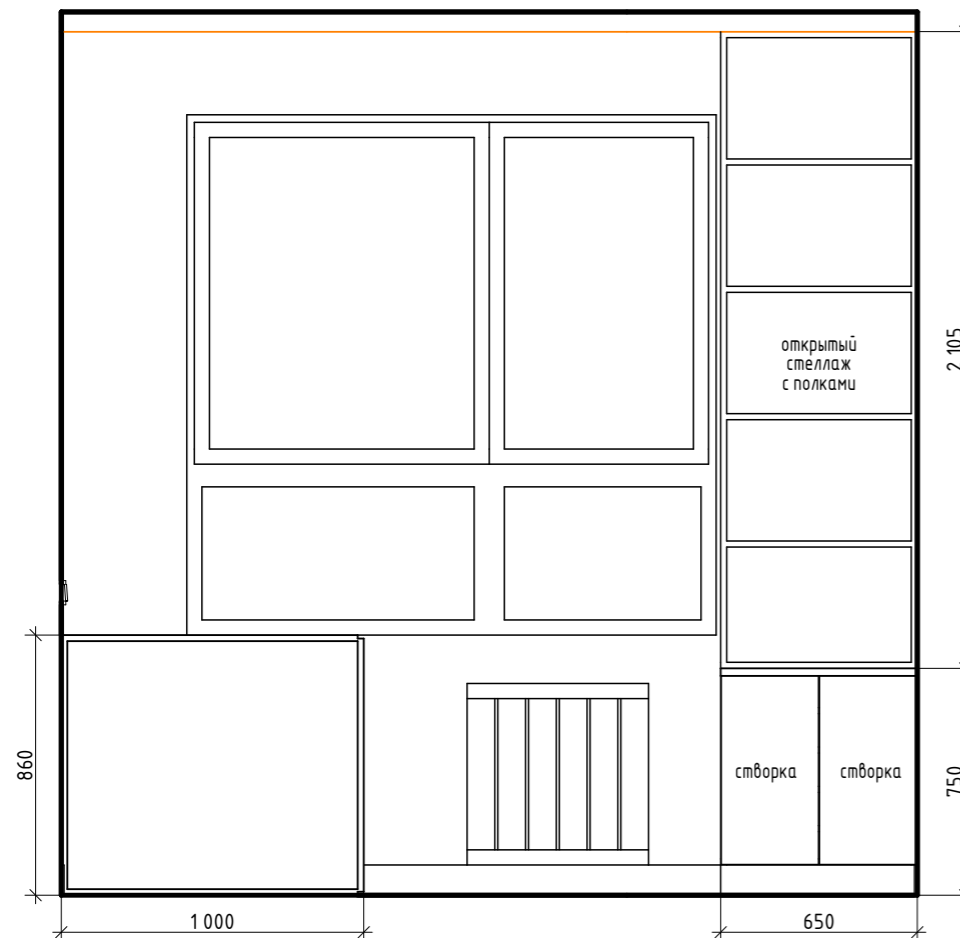

Вид Б

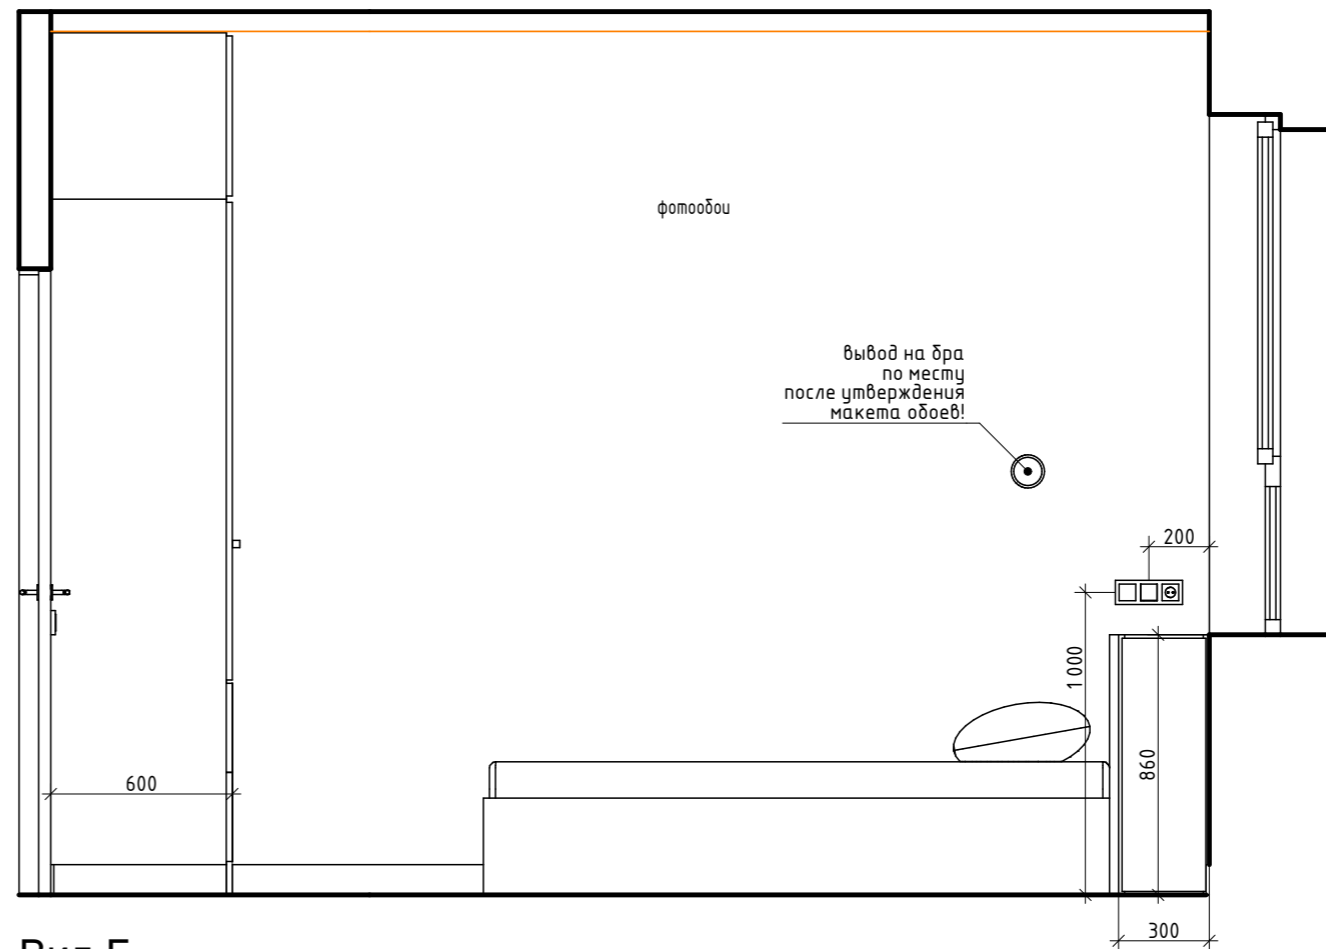


Вид Г

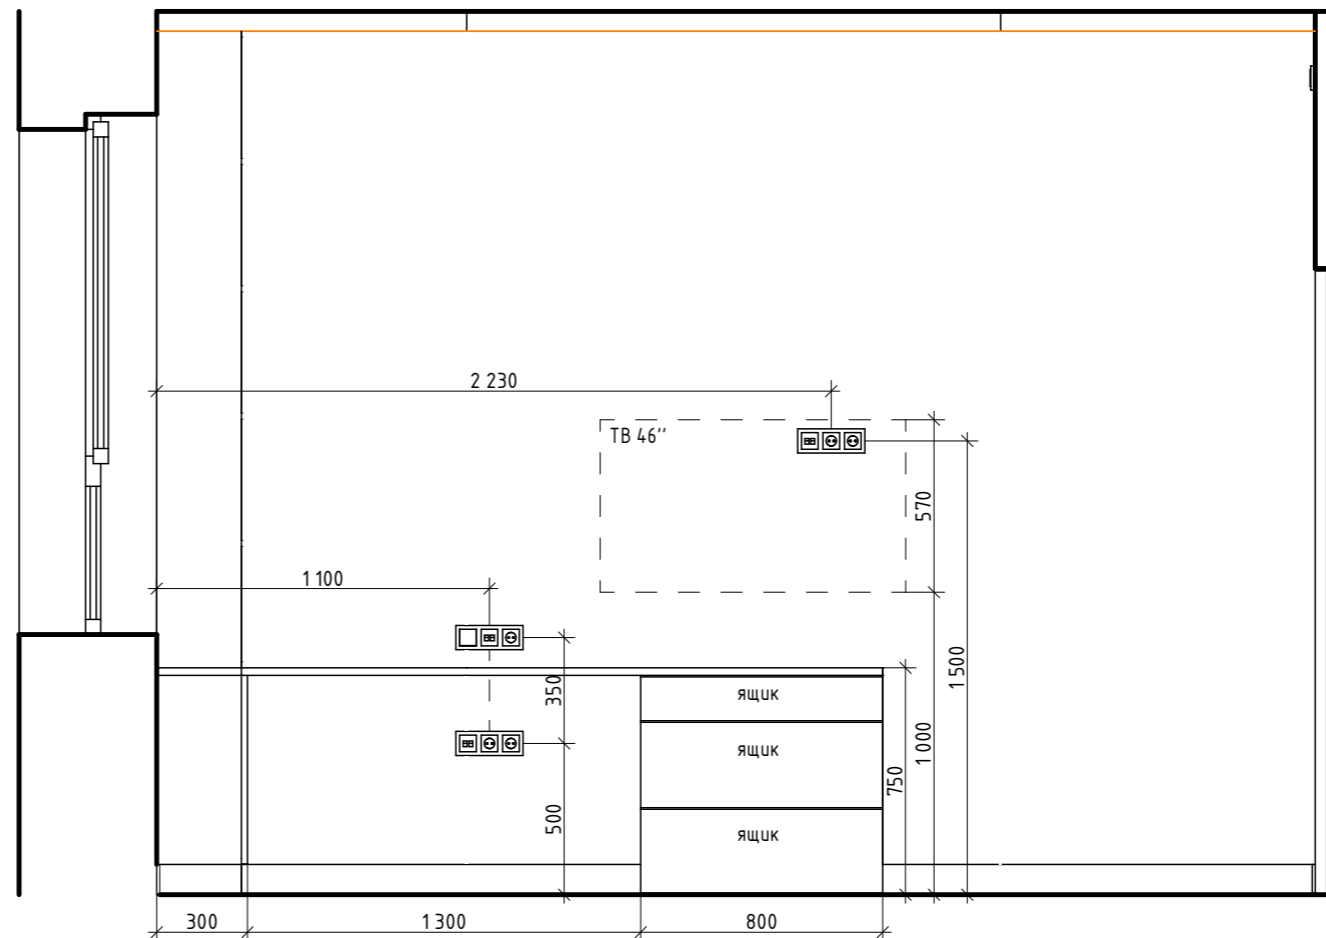


Краска  
Предварительно  
сделать выкрасы!


Tikkurila G496

 

Tikkurila F487

 

Особое место арт. photo\_1376

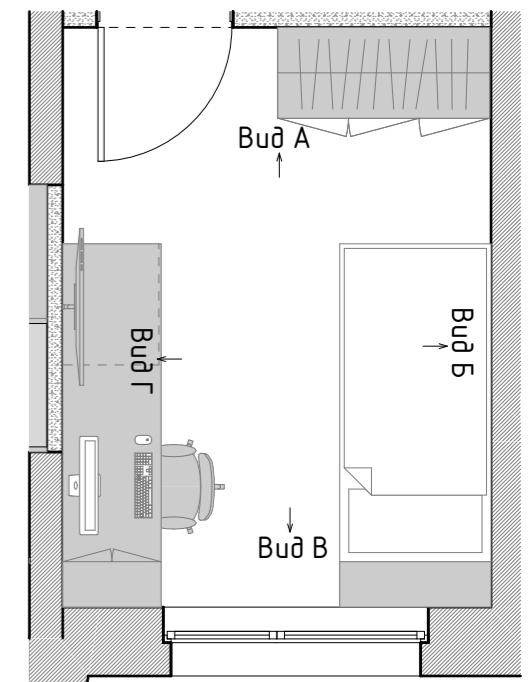

НАИМЕНОВАНИЕ ОБЪЕКТА		СОГЛАСОВАНО		ПОДПИСЬ	ДАТА	НАИМЕНОВАНИЕ ЧЕРТЕЖА	СТАДИЯ	ЛИСТ	ЛИСТОВ
г. Санкт-Петербург, ЖК Путер, ул. Типанова		Дизайнер	Леухина Н.В.		2022г.	Развёртка по детской мальчика.	РП	49	49
		Заказчик							